



Исходный план

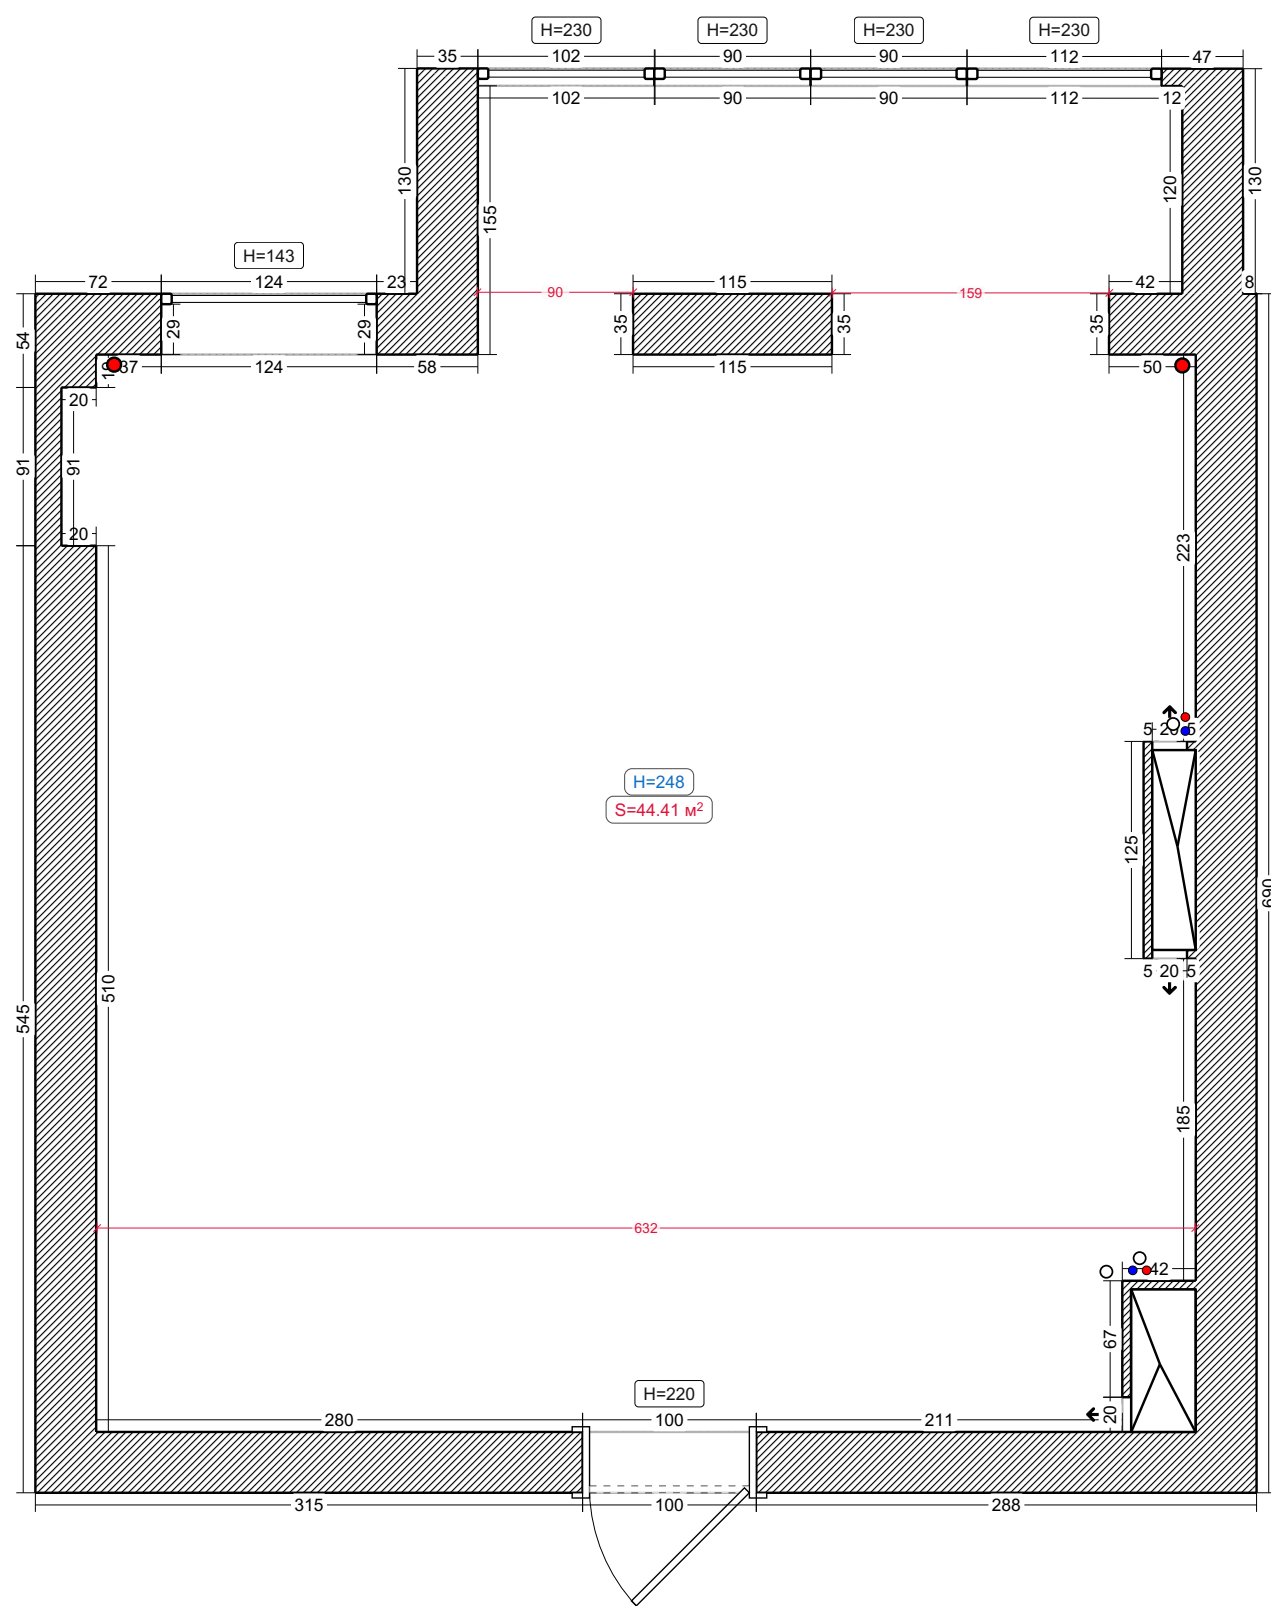

Условные обозначения:

- Существующая стена
- Вентиляционный короб
- Выход вентиляции


- Сантехнический стояк
- Стояк отопления
- Канализационный стояк

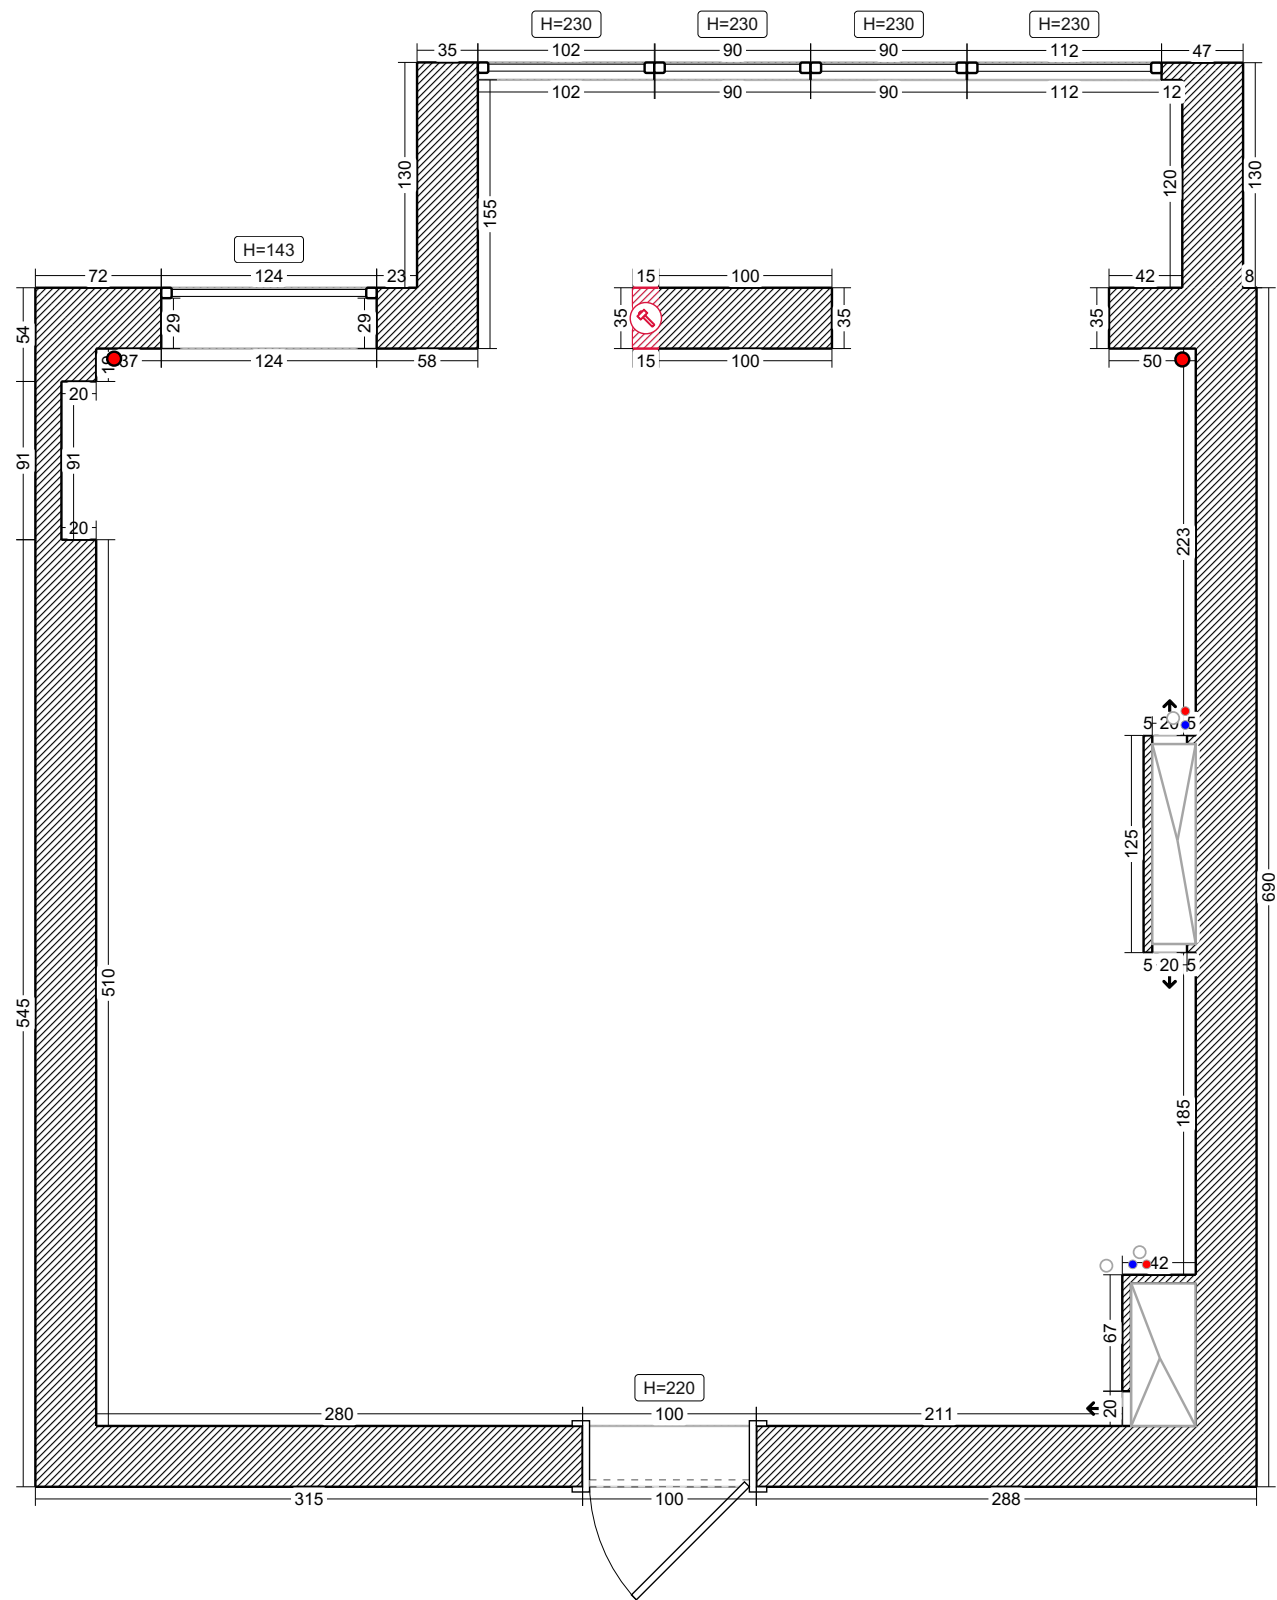

Условные обозначения:

 Демонтаж


Перезгородки

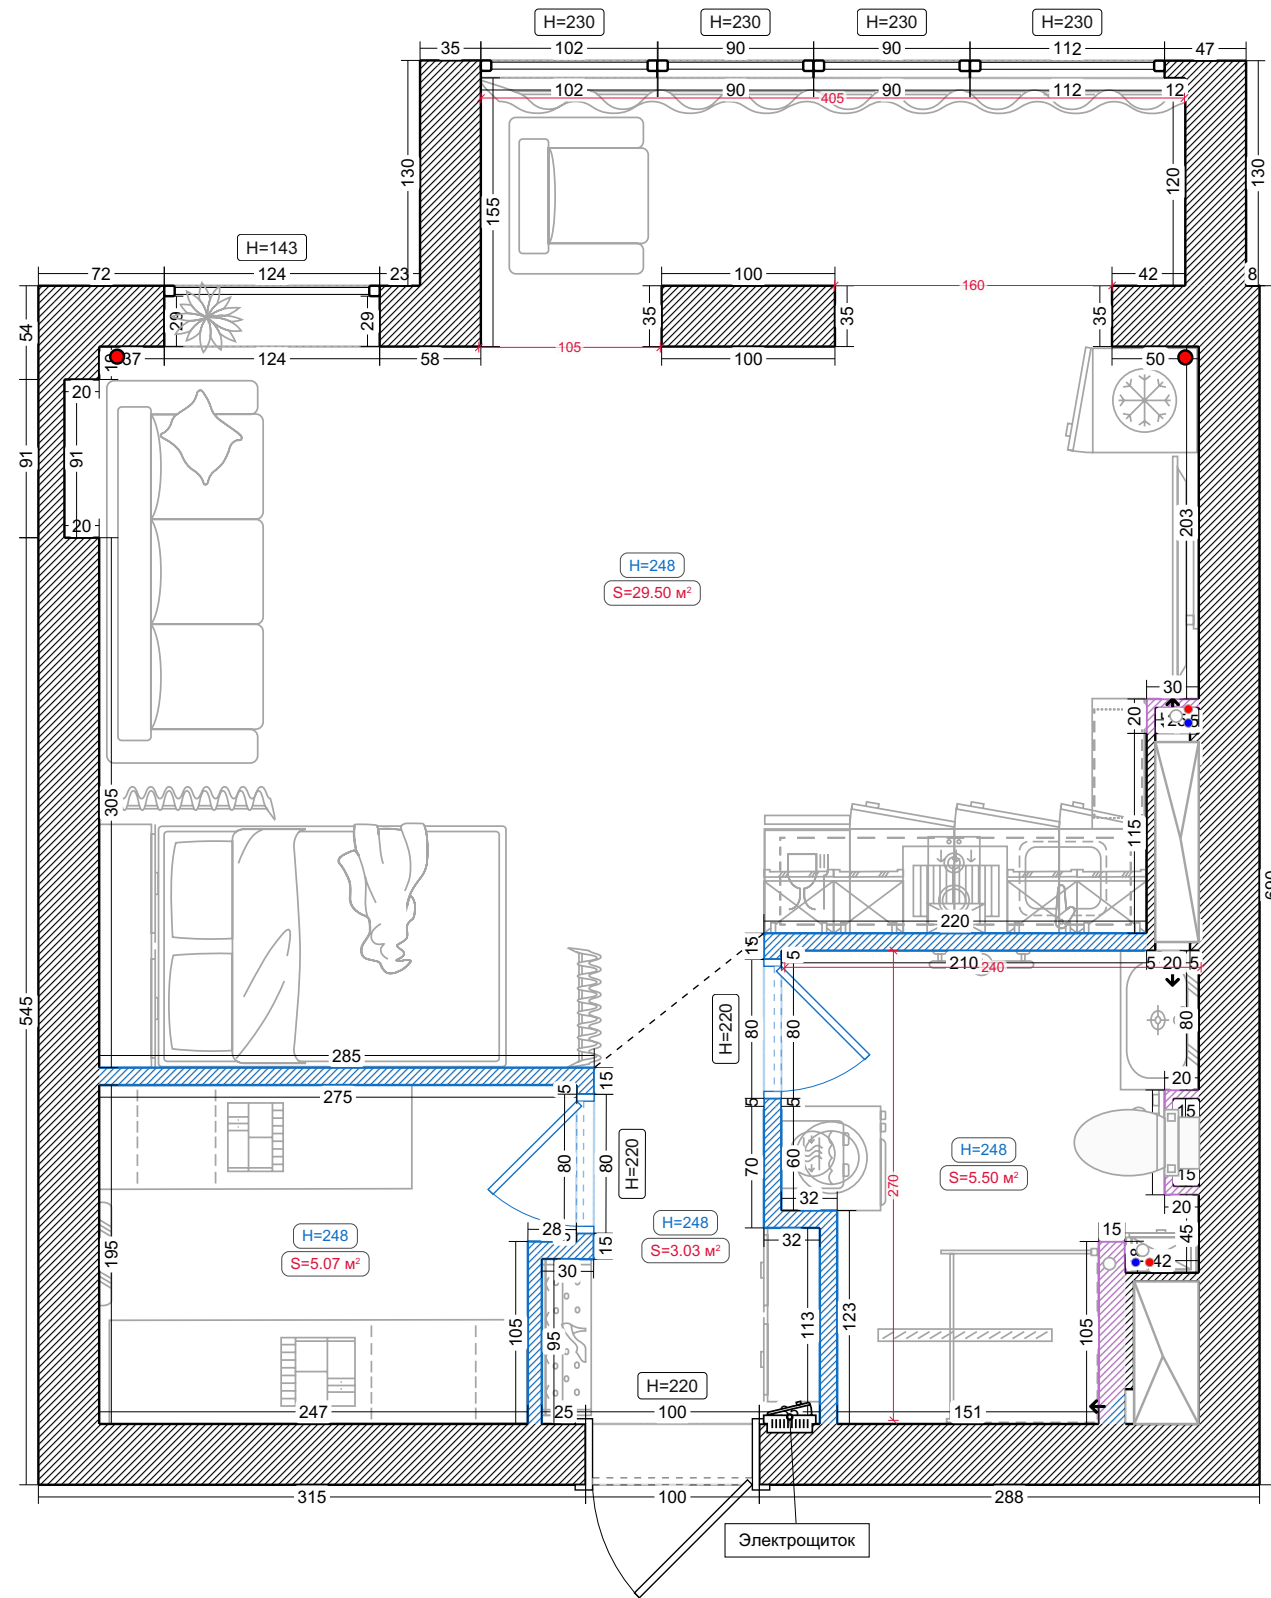


Условные обозначения:

 Перегородка из ПГБ

 Перегородка из ГКЛ

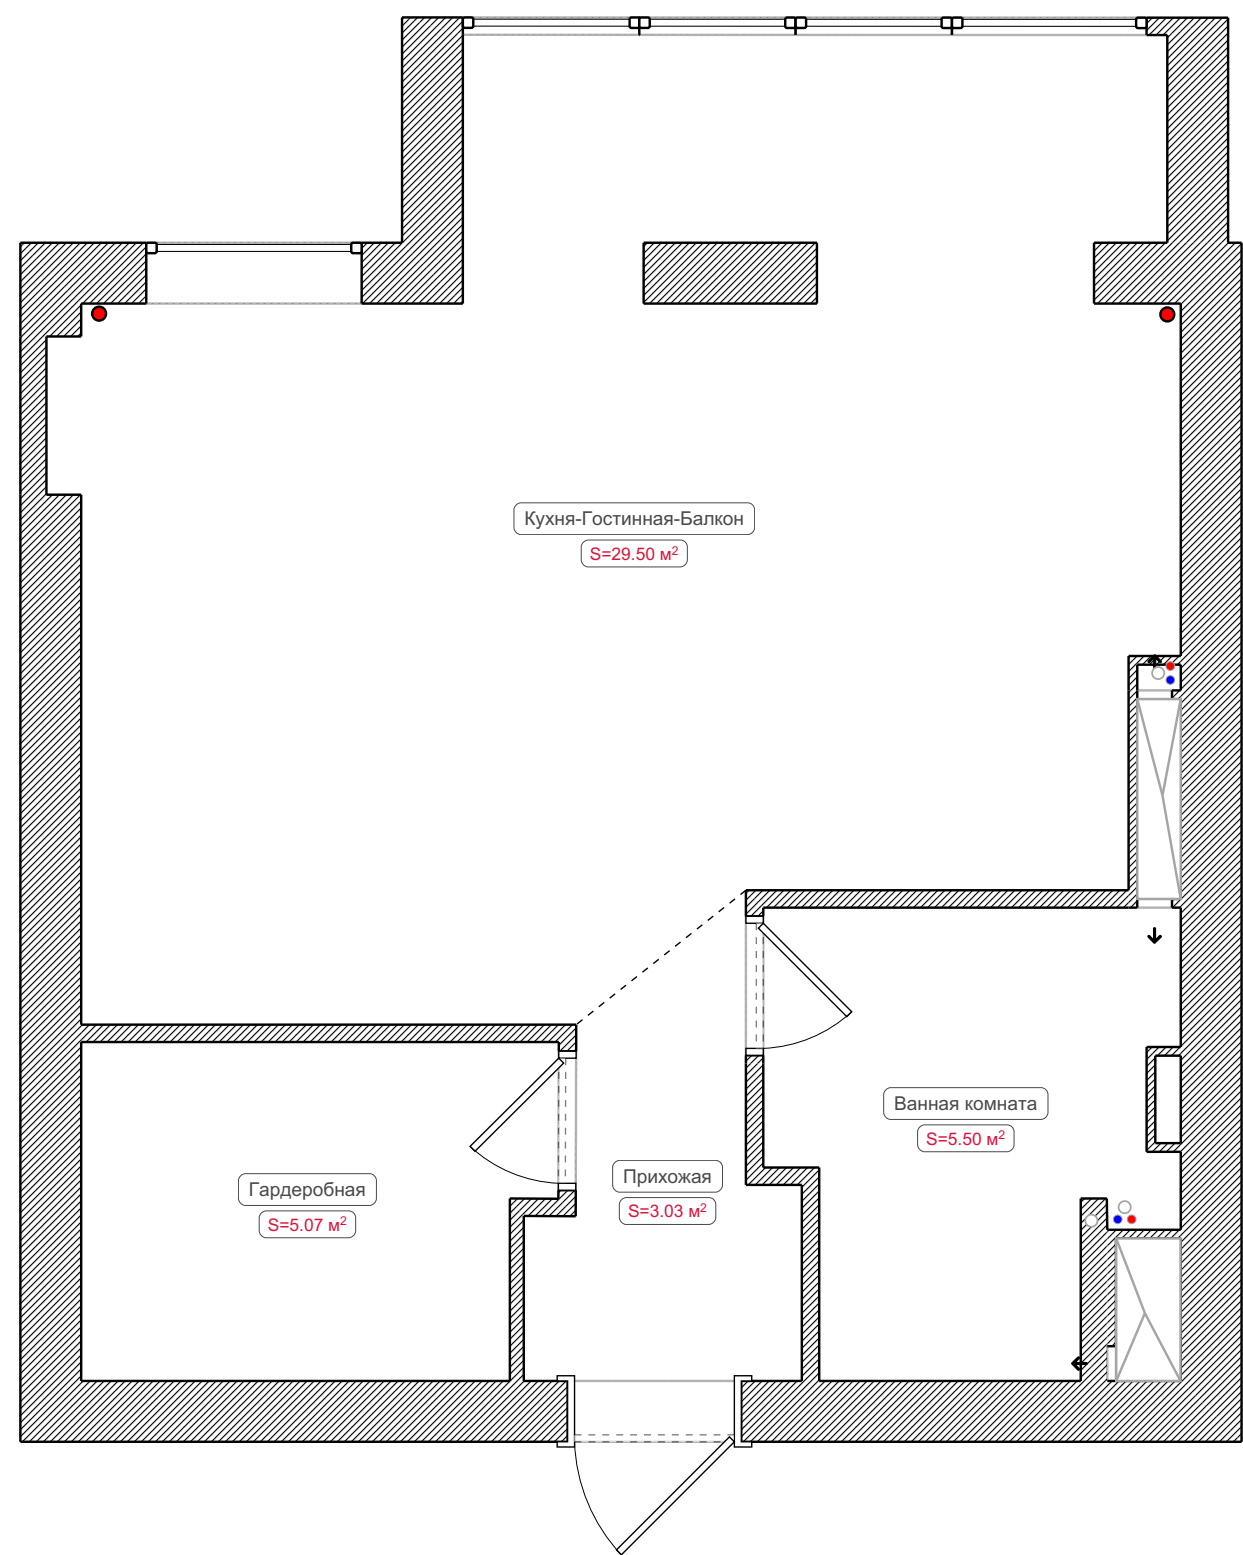


Радиаторы

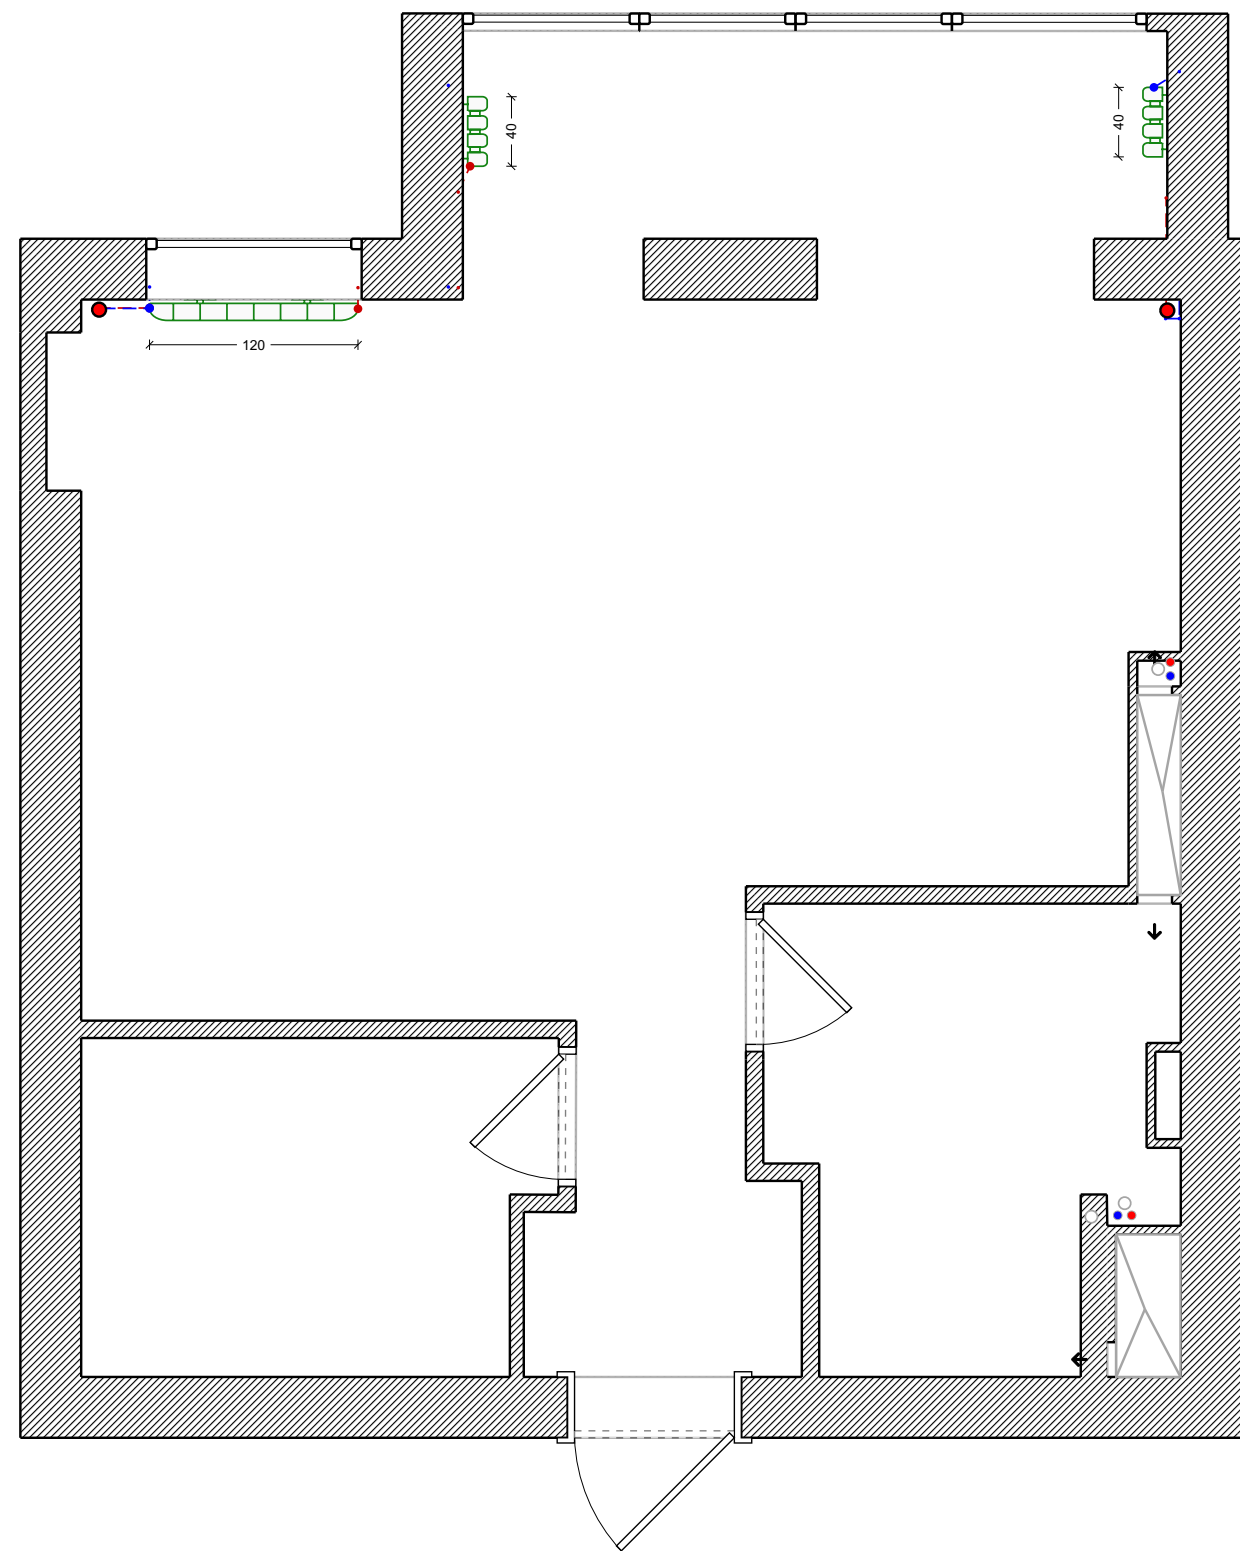


Условные обозначения:

-  Радиатор биметаллический
-  Радиатор вертикальный
-  Магистраль подачи

 Магистраль обратная

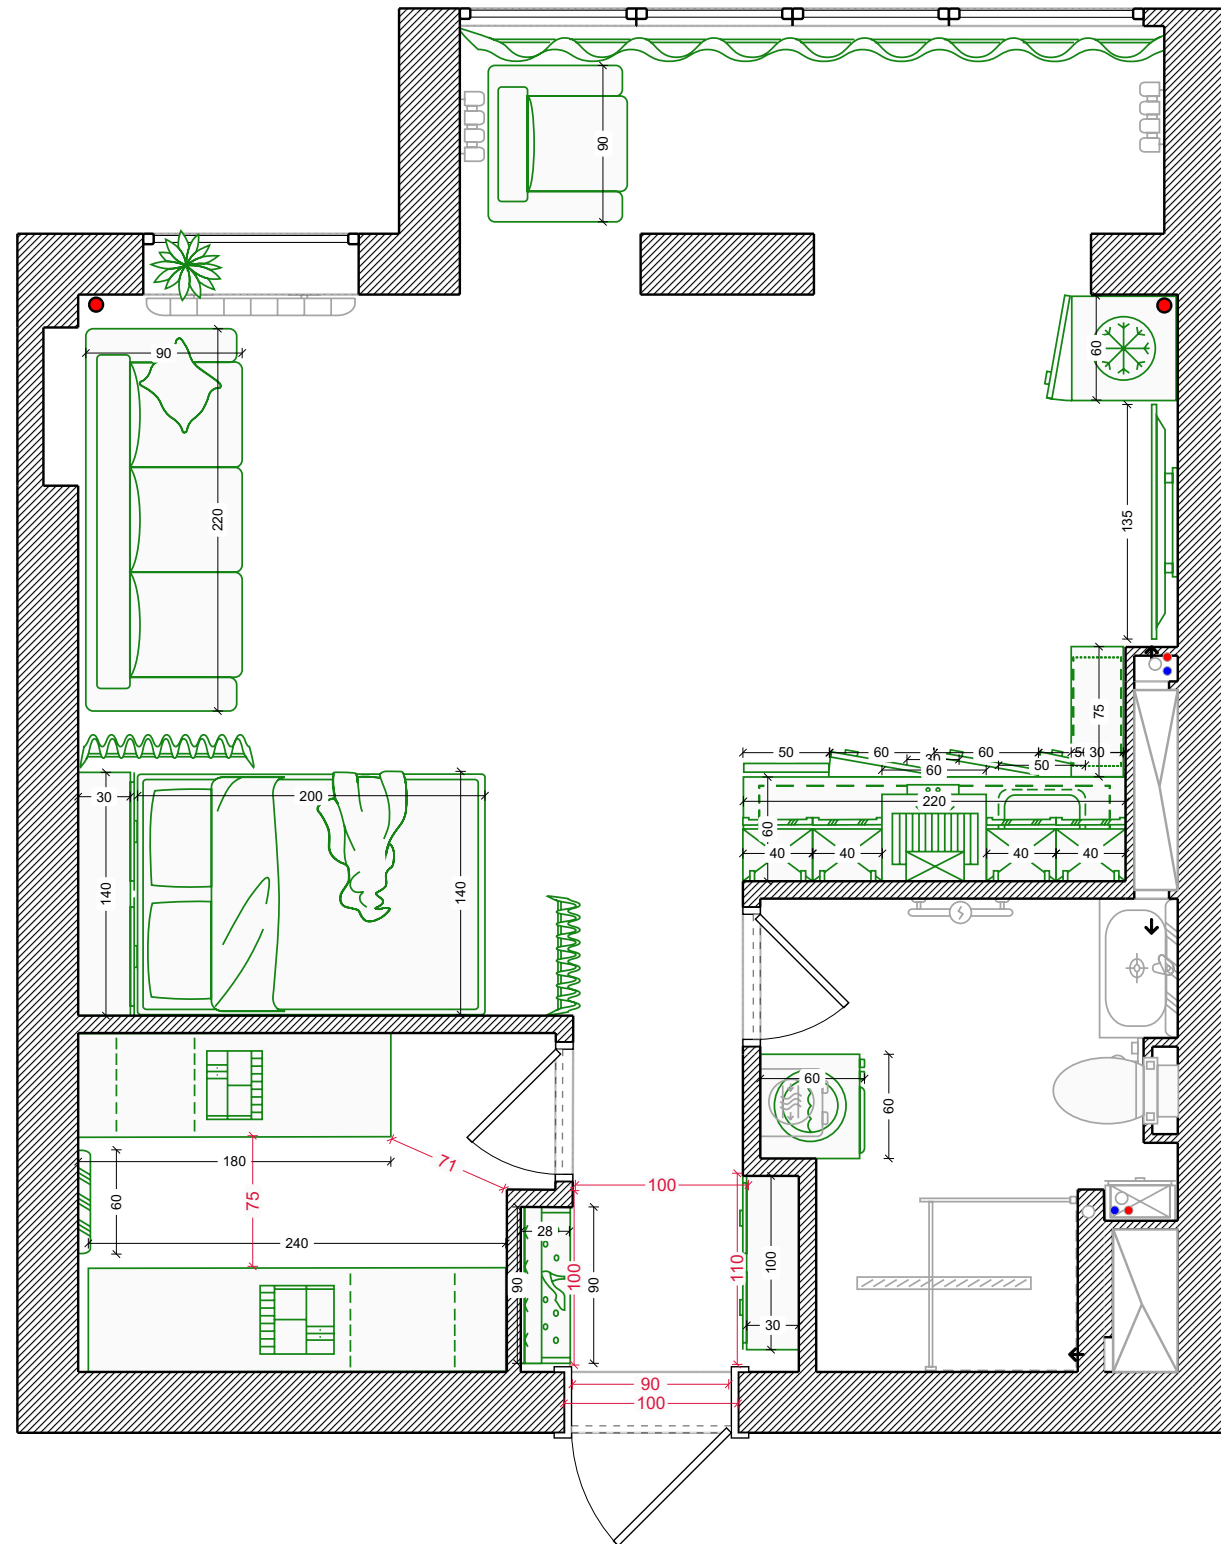


Розетки

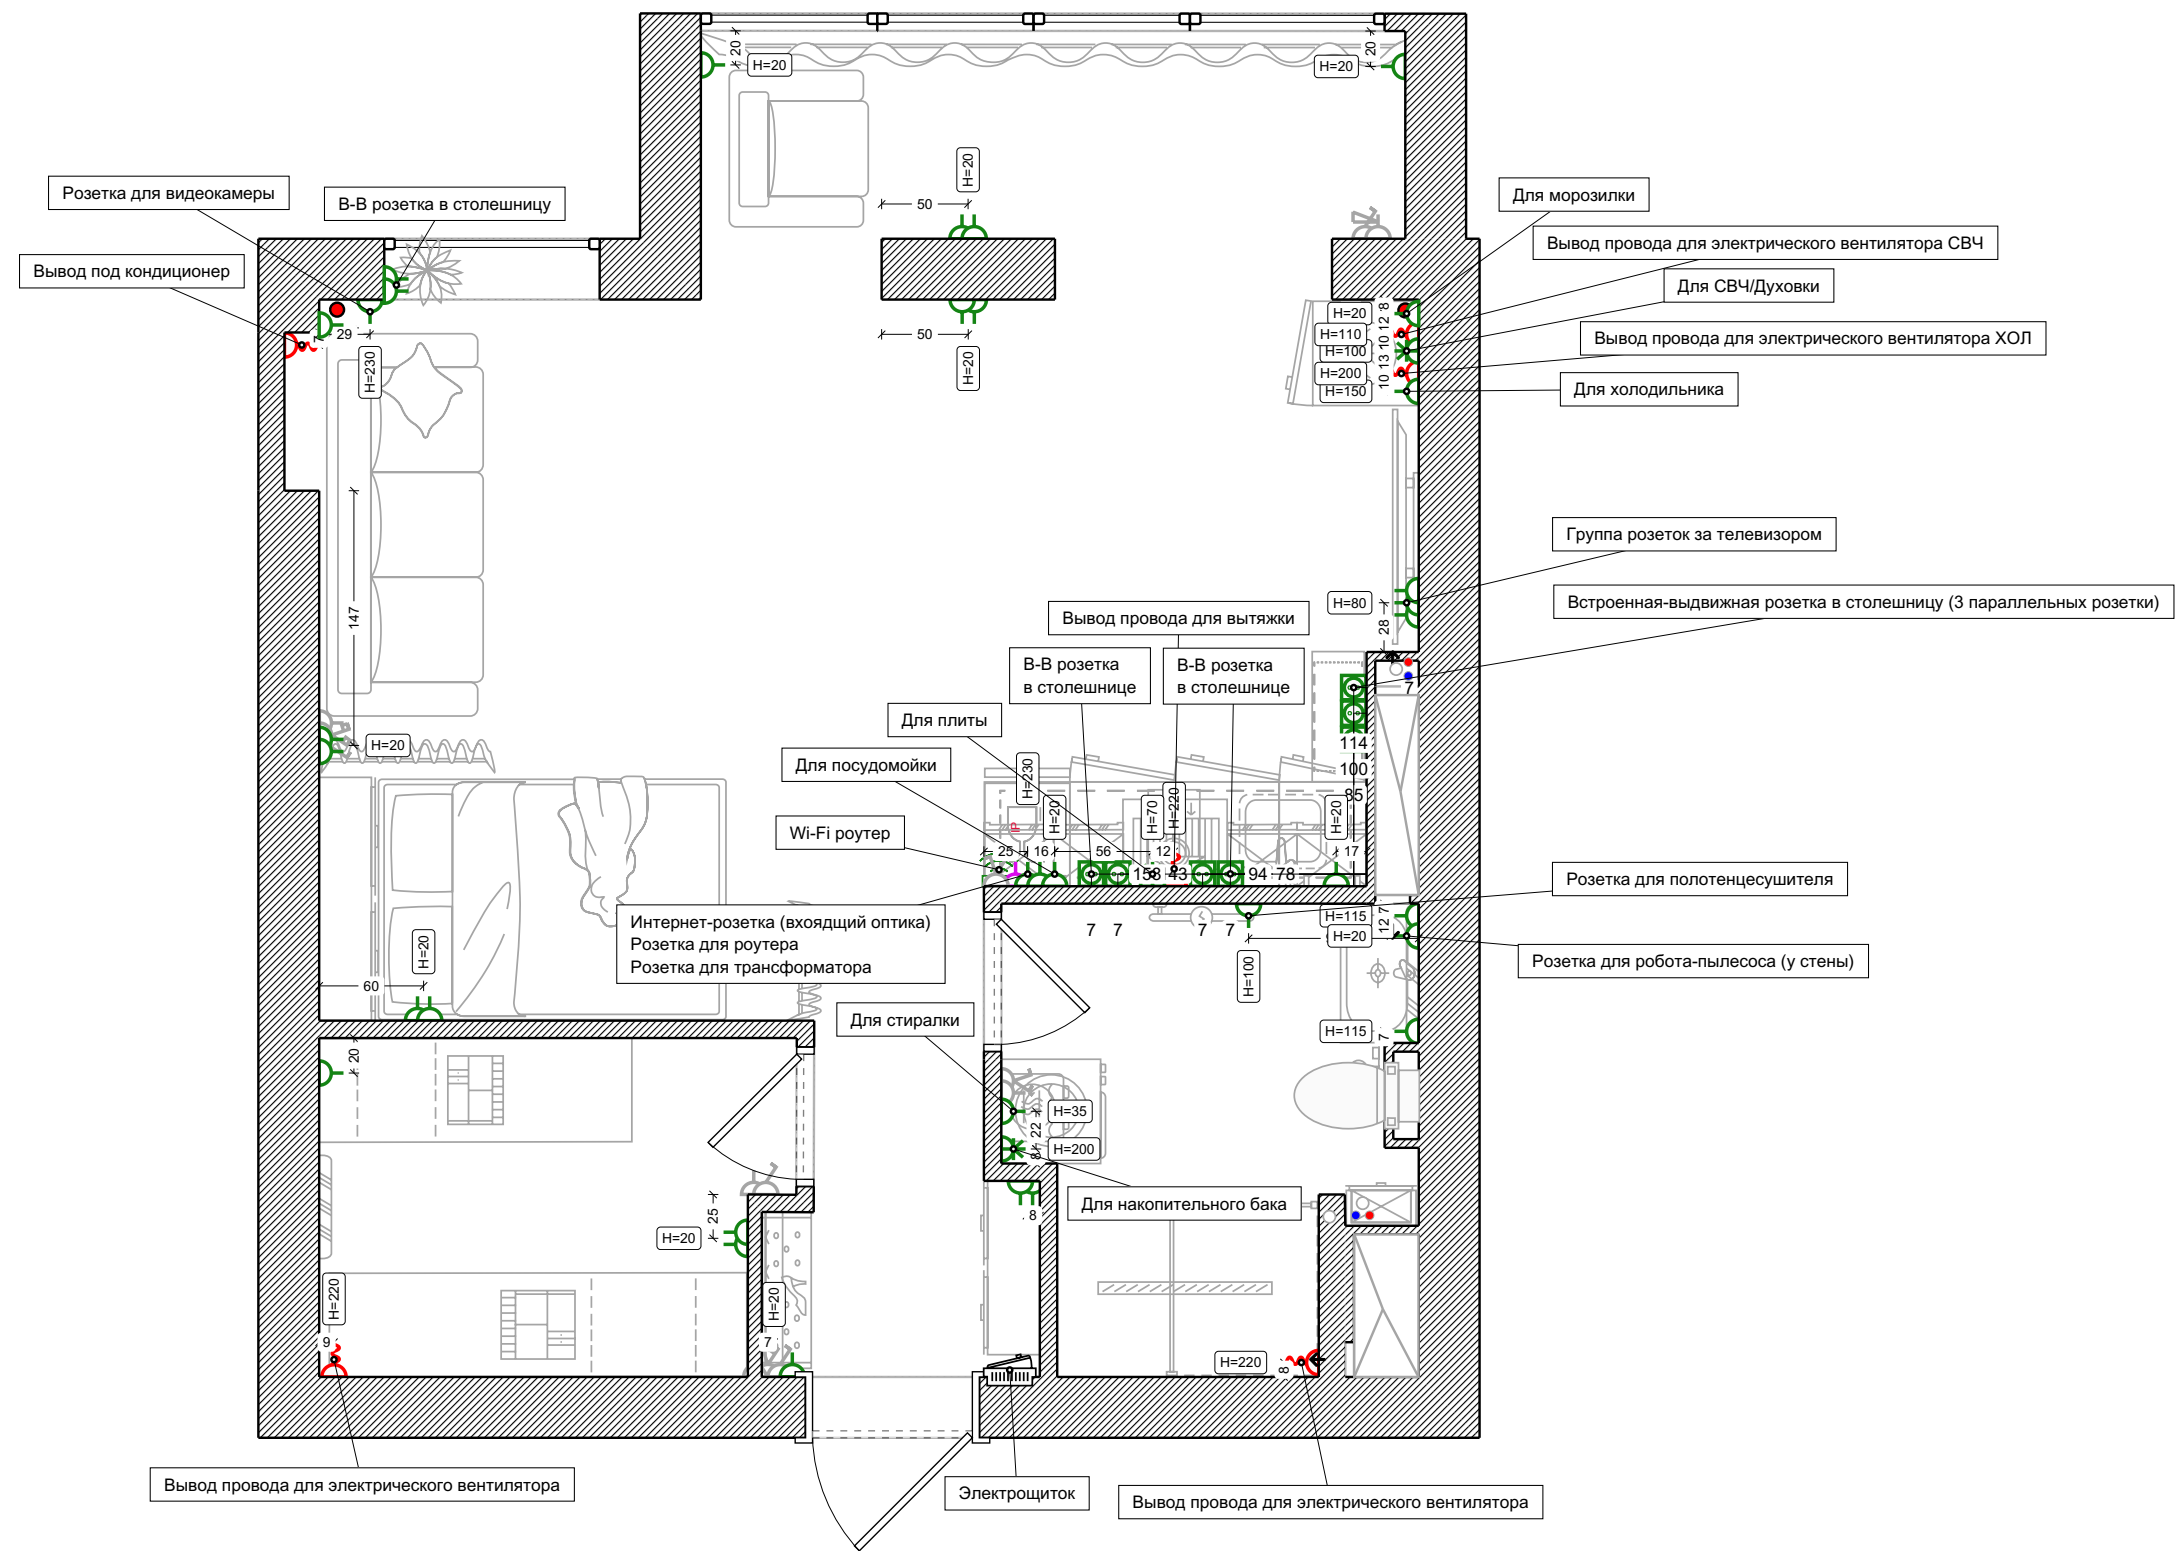


Условные обозначения:

- Стандартная розетка
- Слаботочная розетка
- Вывод провода 220В
- Силовая розетка
- Напольная розетка
- Wi-fi роутер

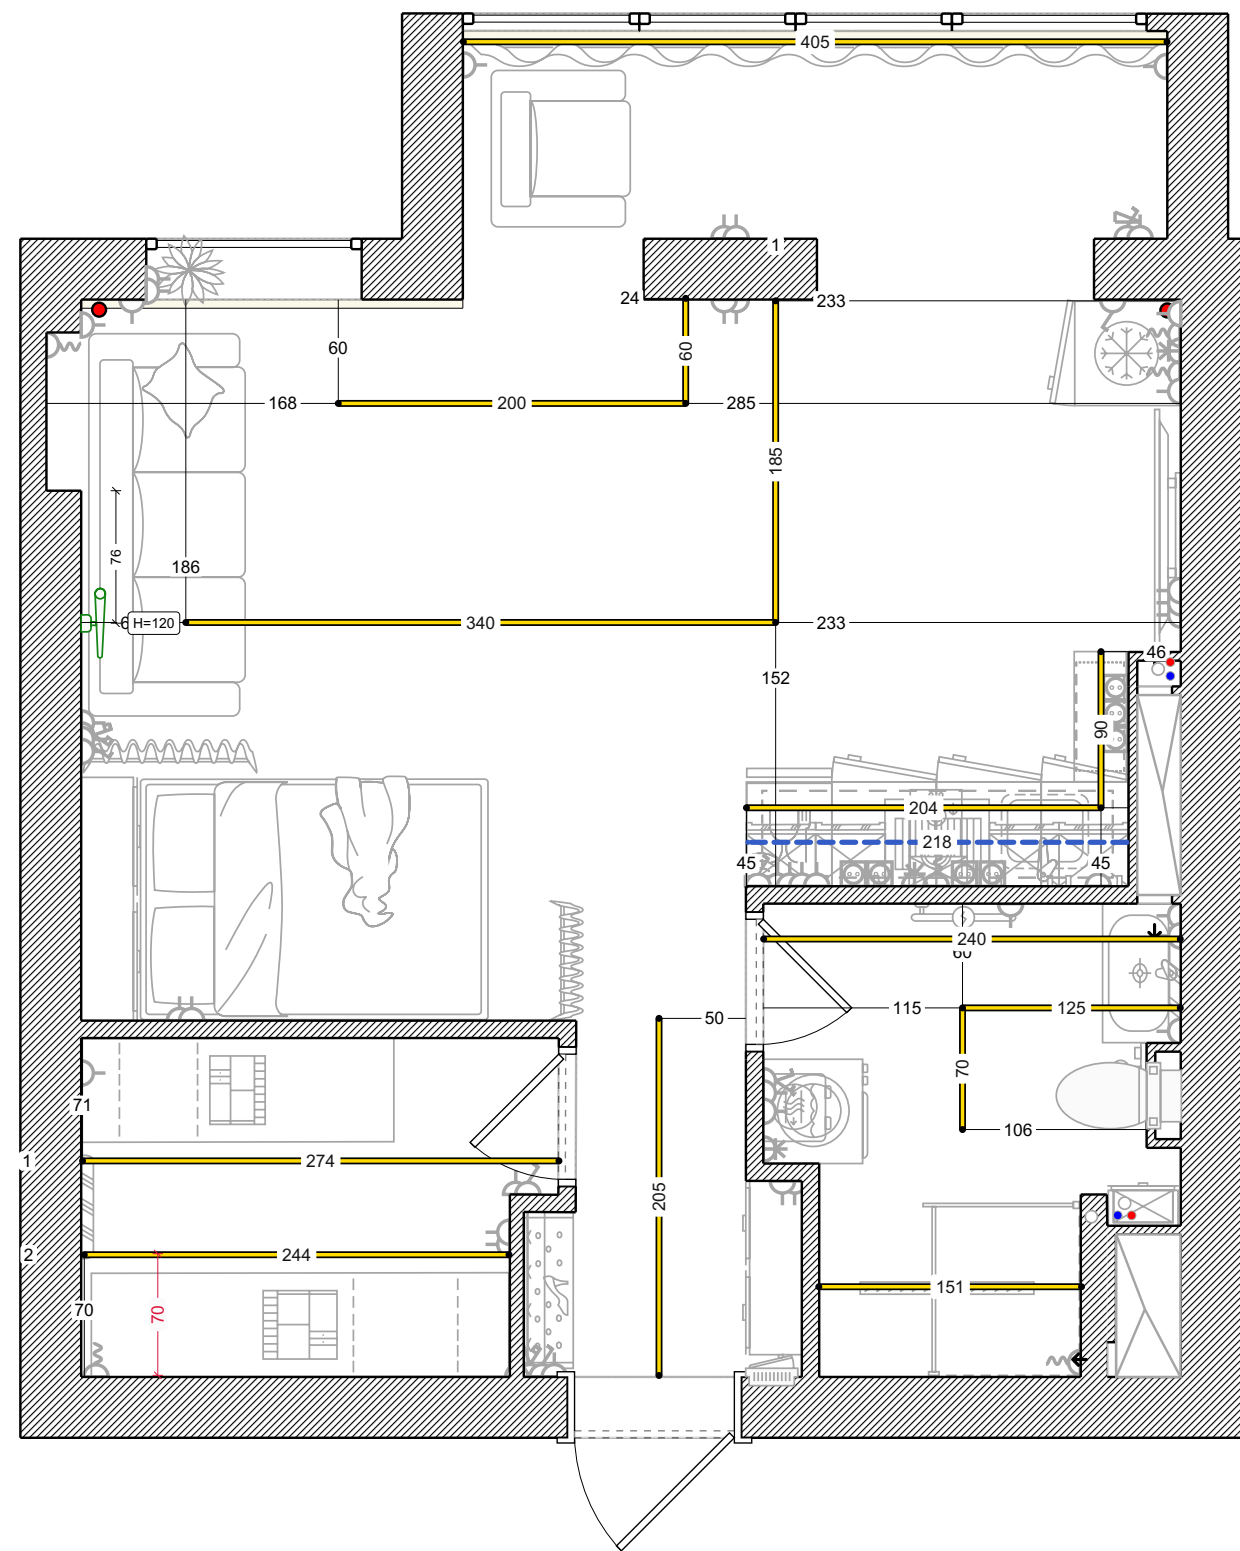

- Условные обозначения:
- Светодиодная подсветка
 - Светильник-палка
 - Линейное освещение

Выключатели

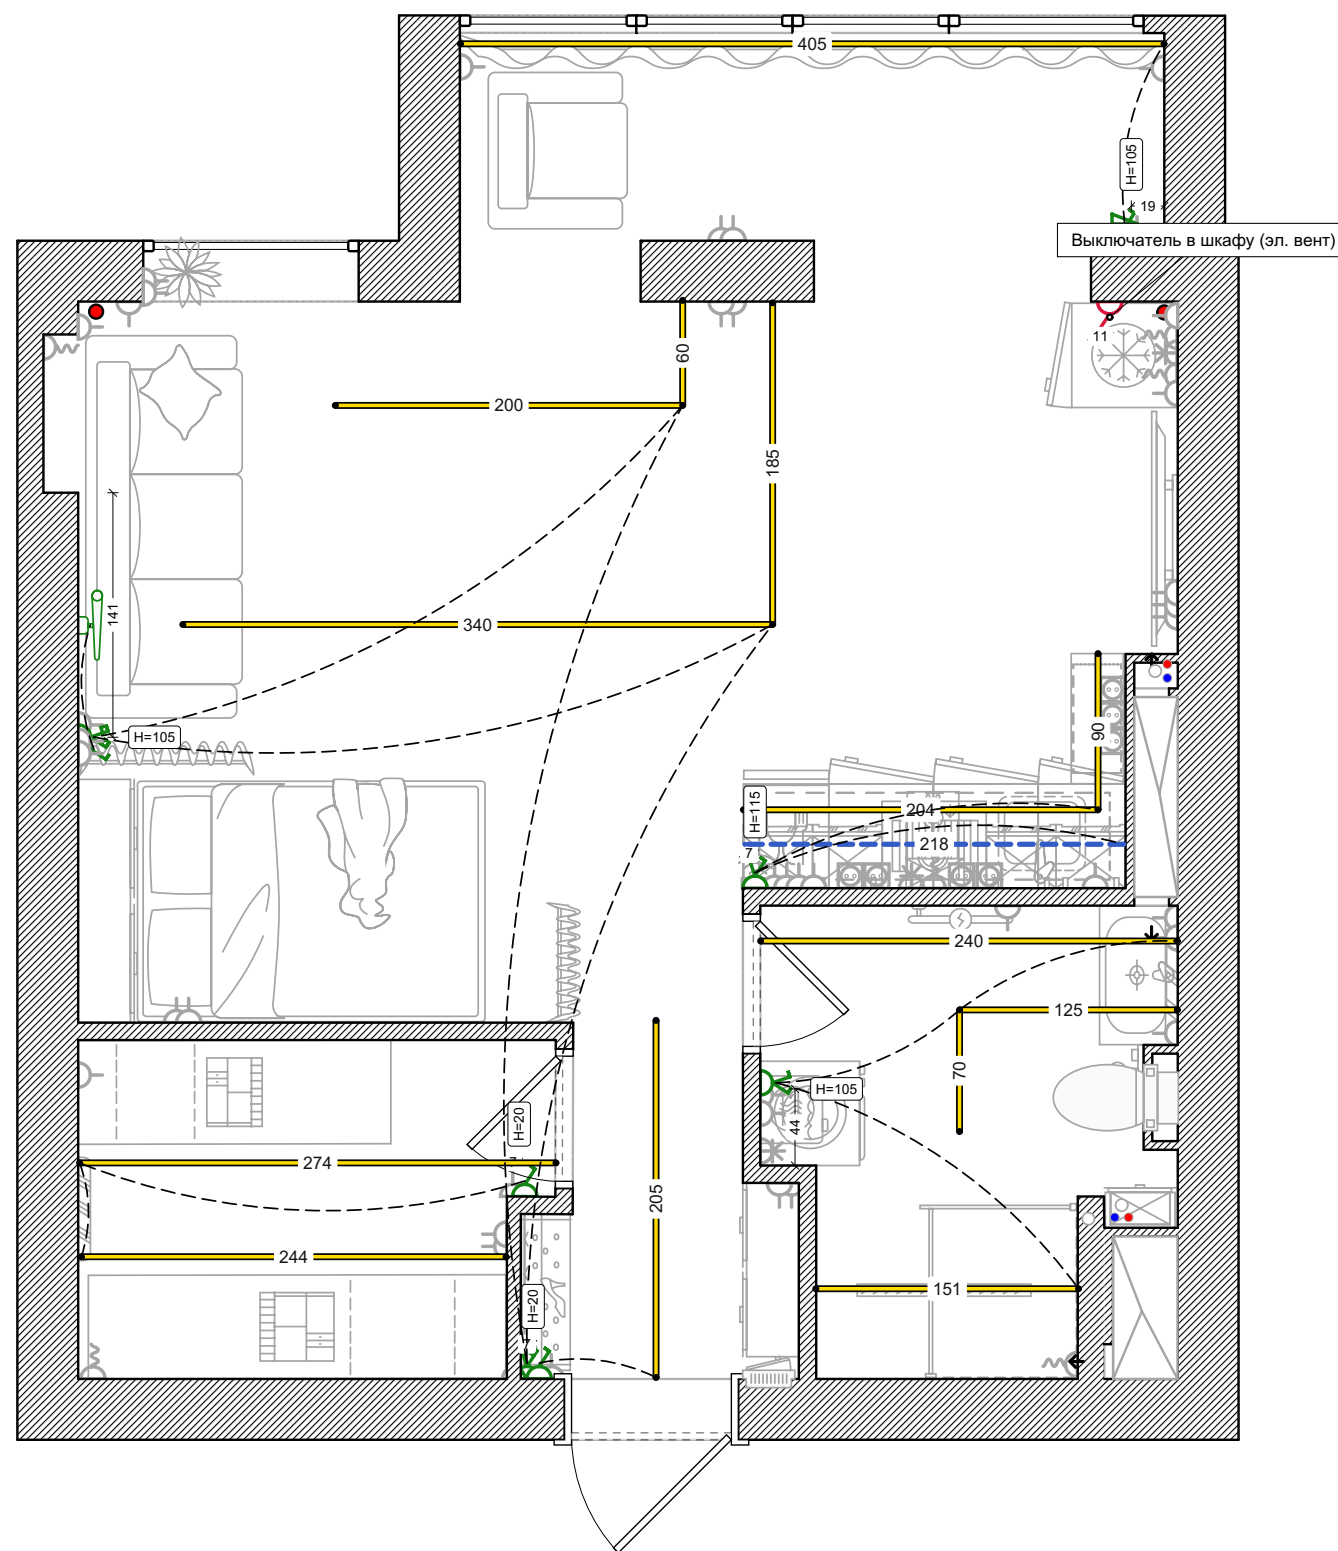

Условные обозначения:



1-клавишный выключатель



2-клавишный выключатель




Светорегулятор (диммер)



2-кл. перекрестный выкл.




Соединительная линия

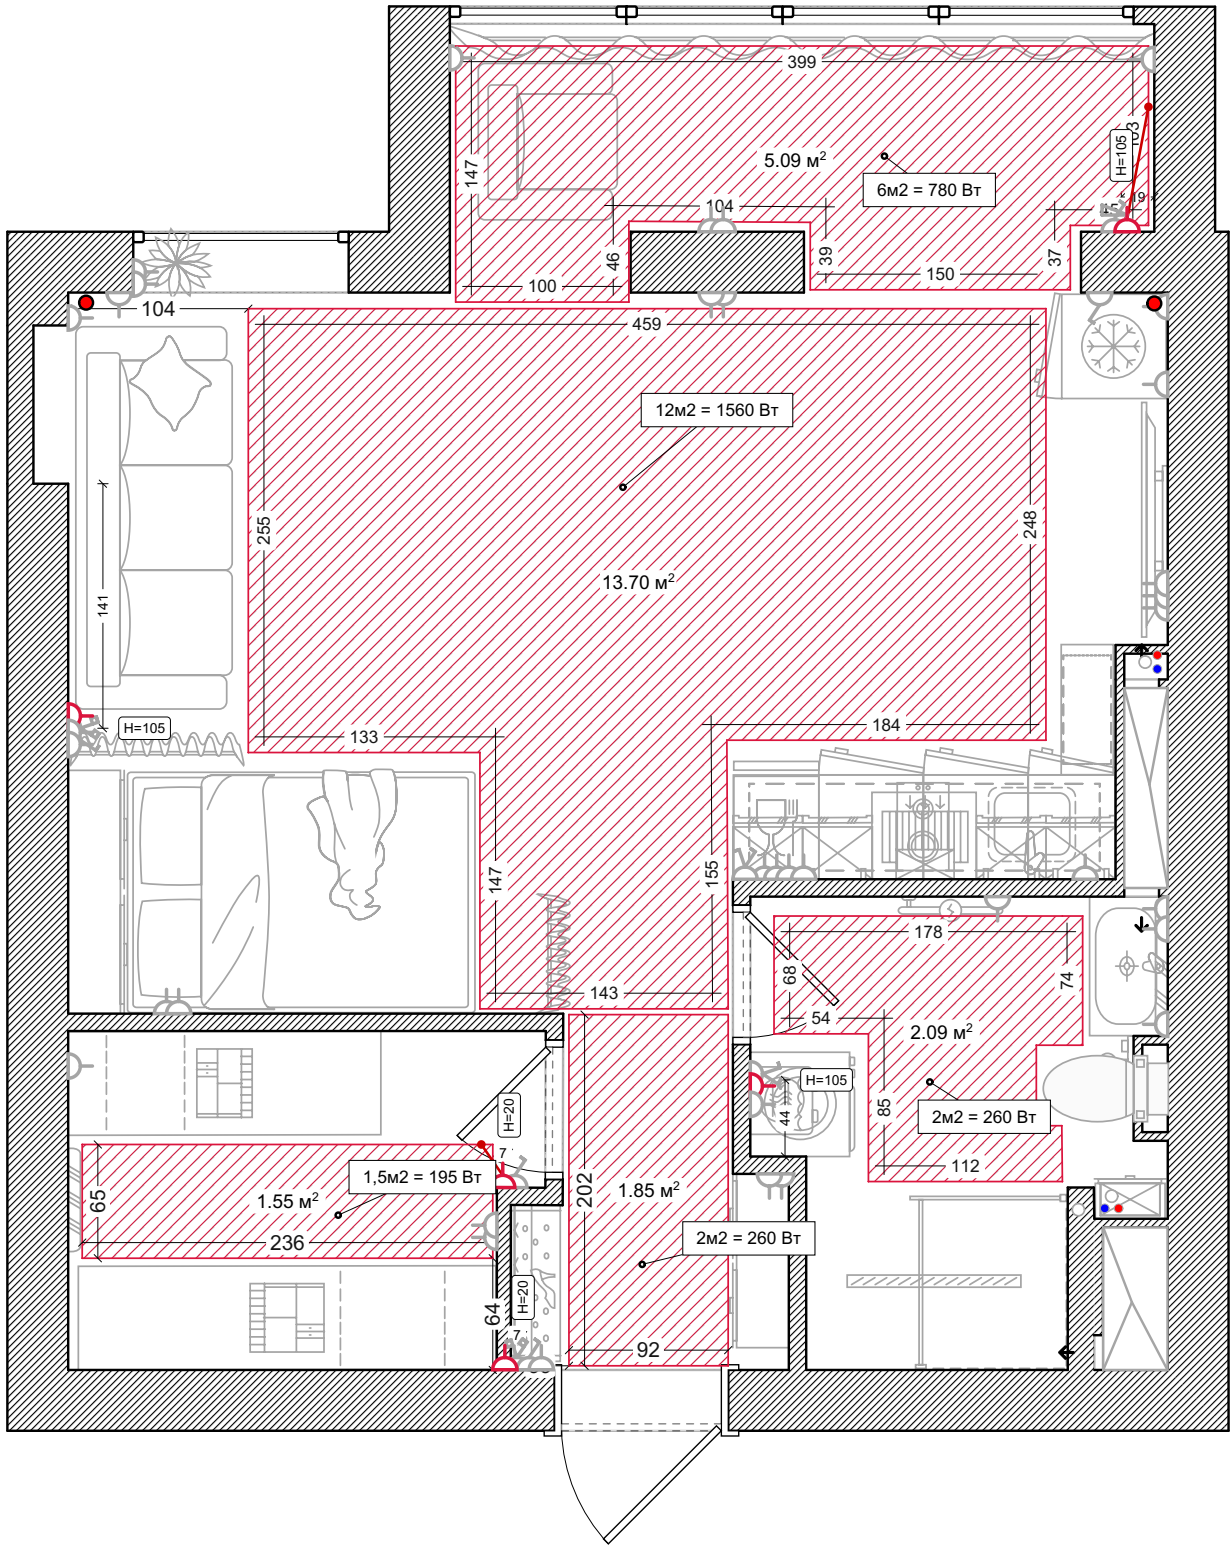

Условные обозначения:

-  Кабельный теплый пол
-  Терморегулятор
-  Соединительный провод

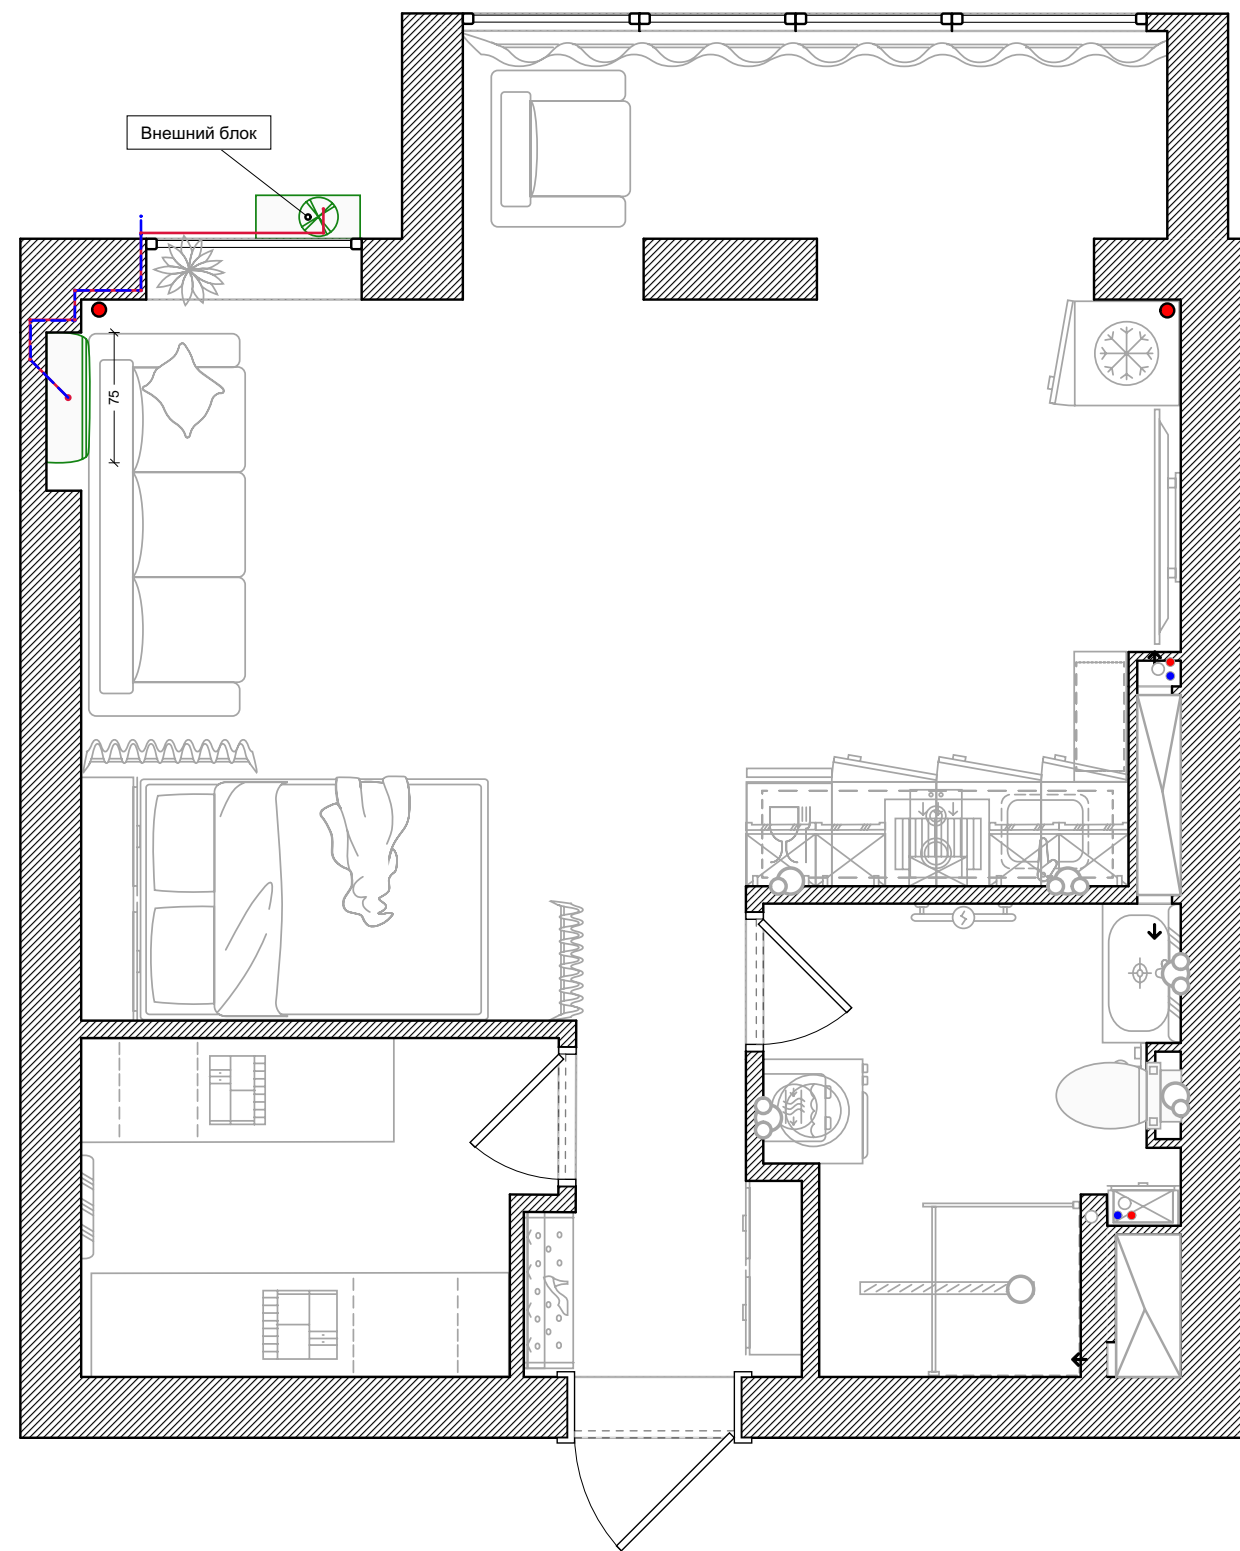


Условные обозначения:

 Внешн. блок сплит-системы


 Внутр. блок сплит-системы

 Трубопровод для дренажа

 Соединительный кабель

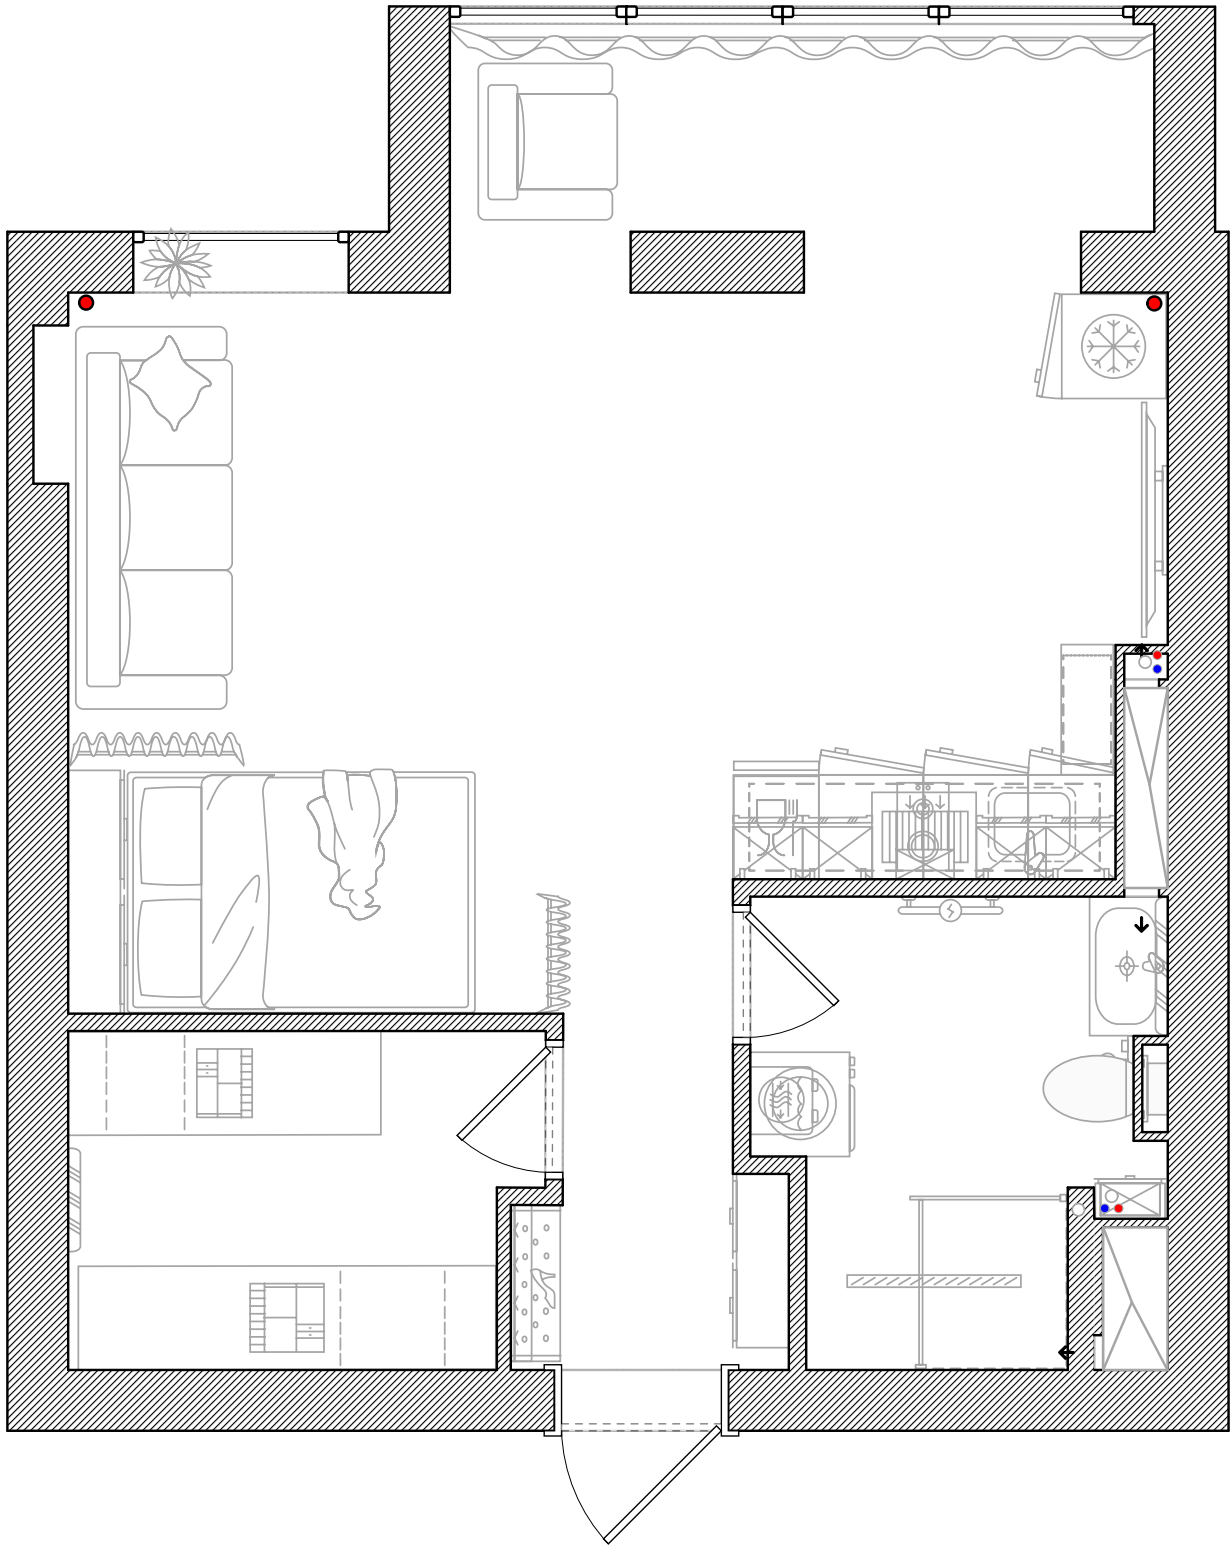


Напольные покрытия

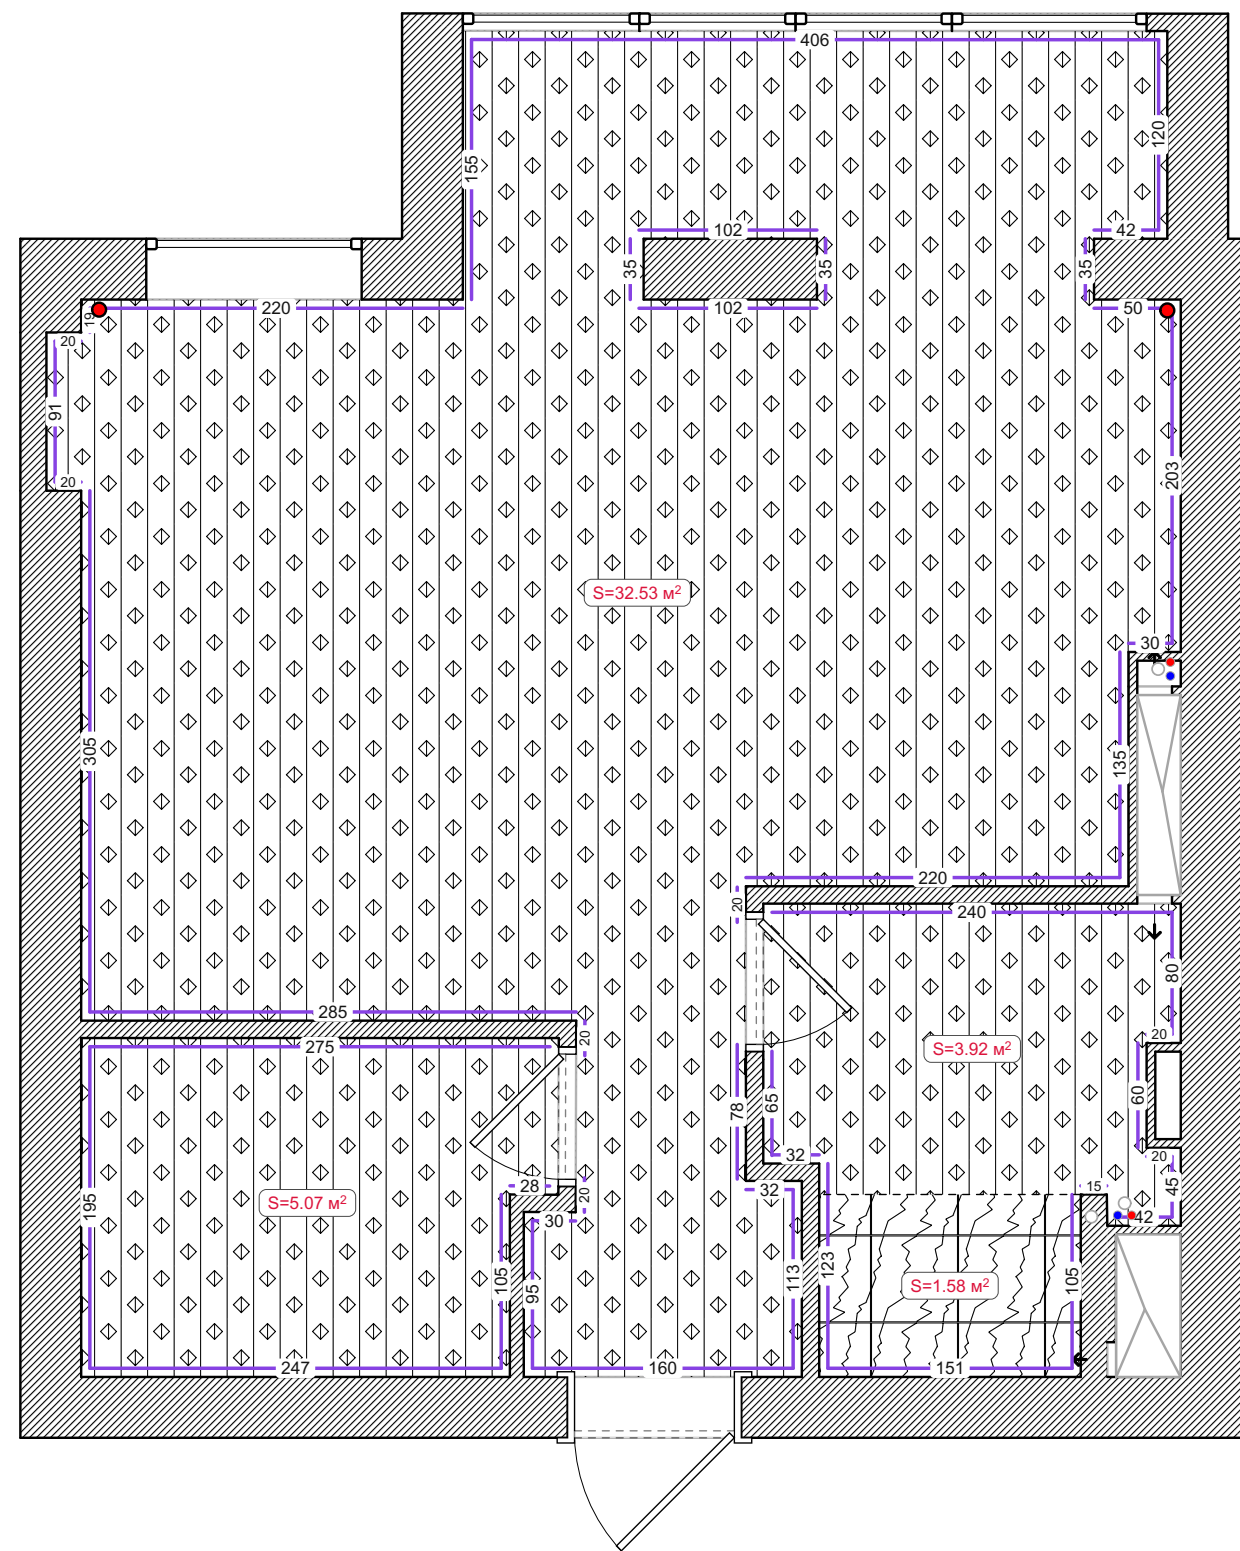


Условные обозначения:

- Плинтус скрытого монтажа
- Кварц-виниловый ламинат
- Керамогранит под мрамор

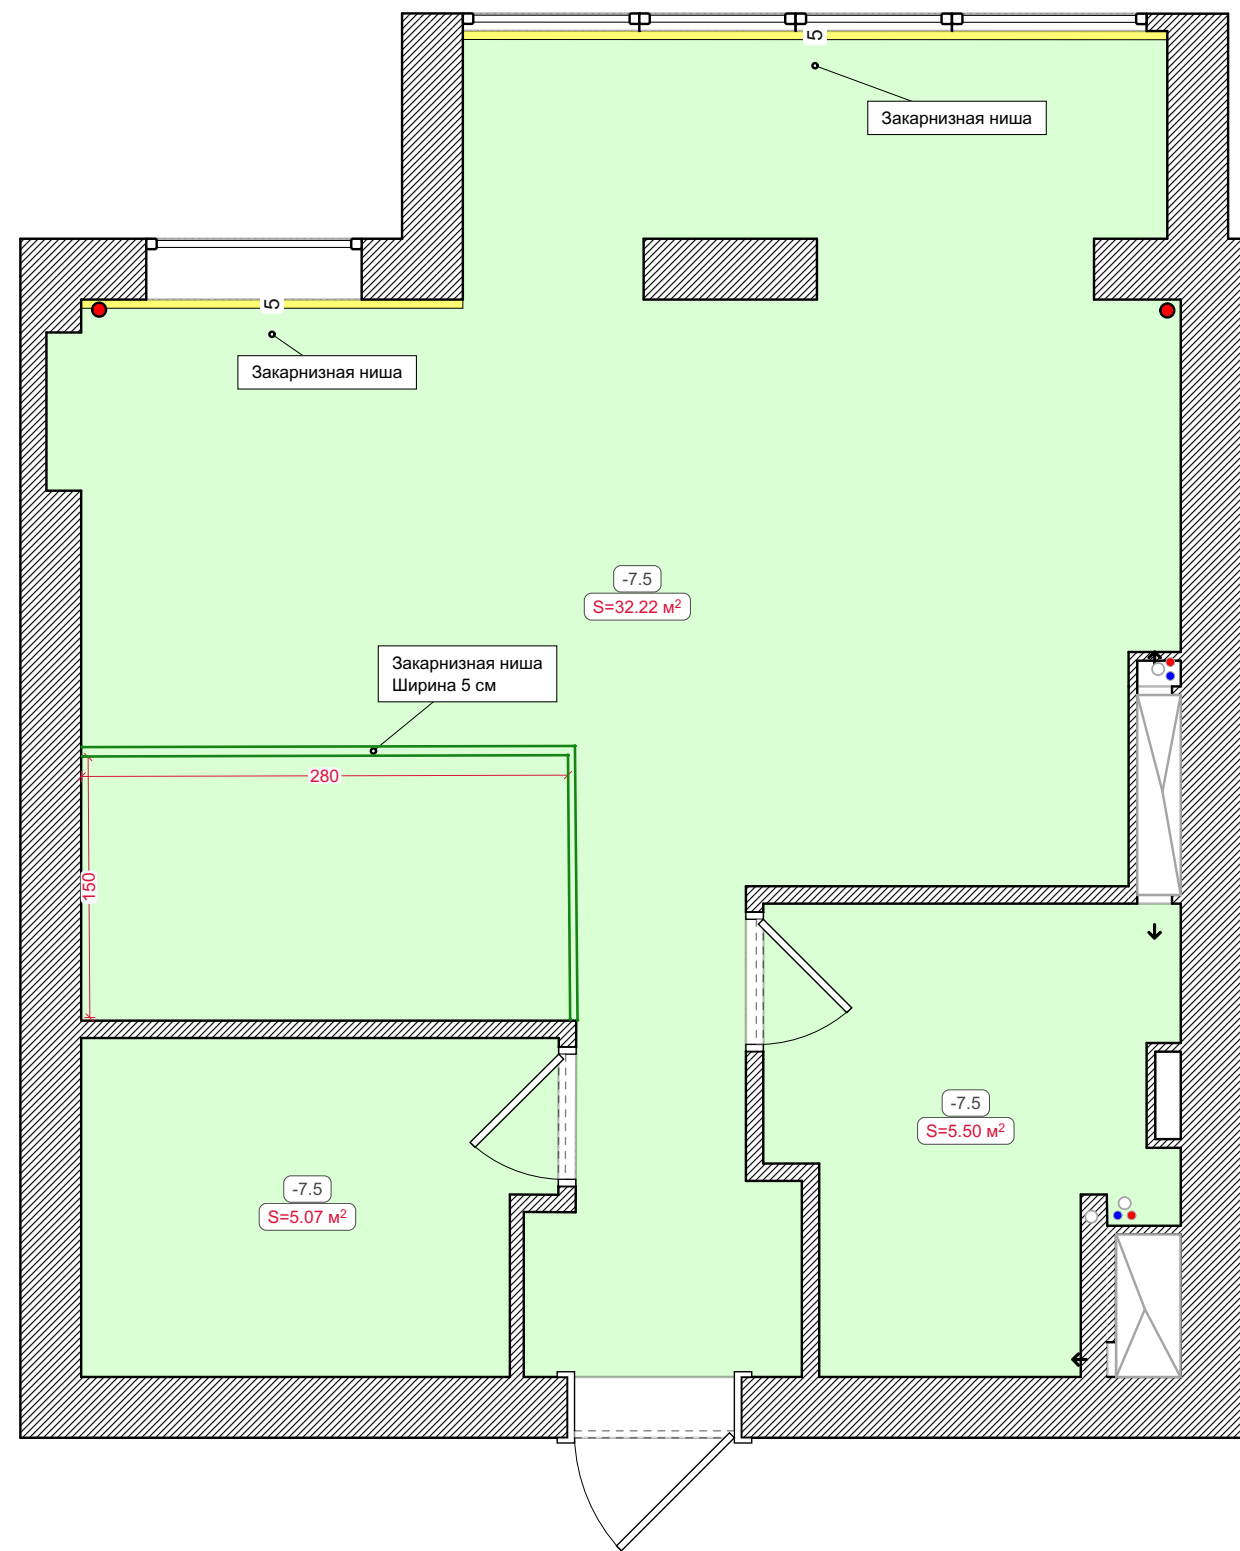


- Условные обозначения:
- Натяжной потолок (ПВХ)
 - Закарнизная ниша

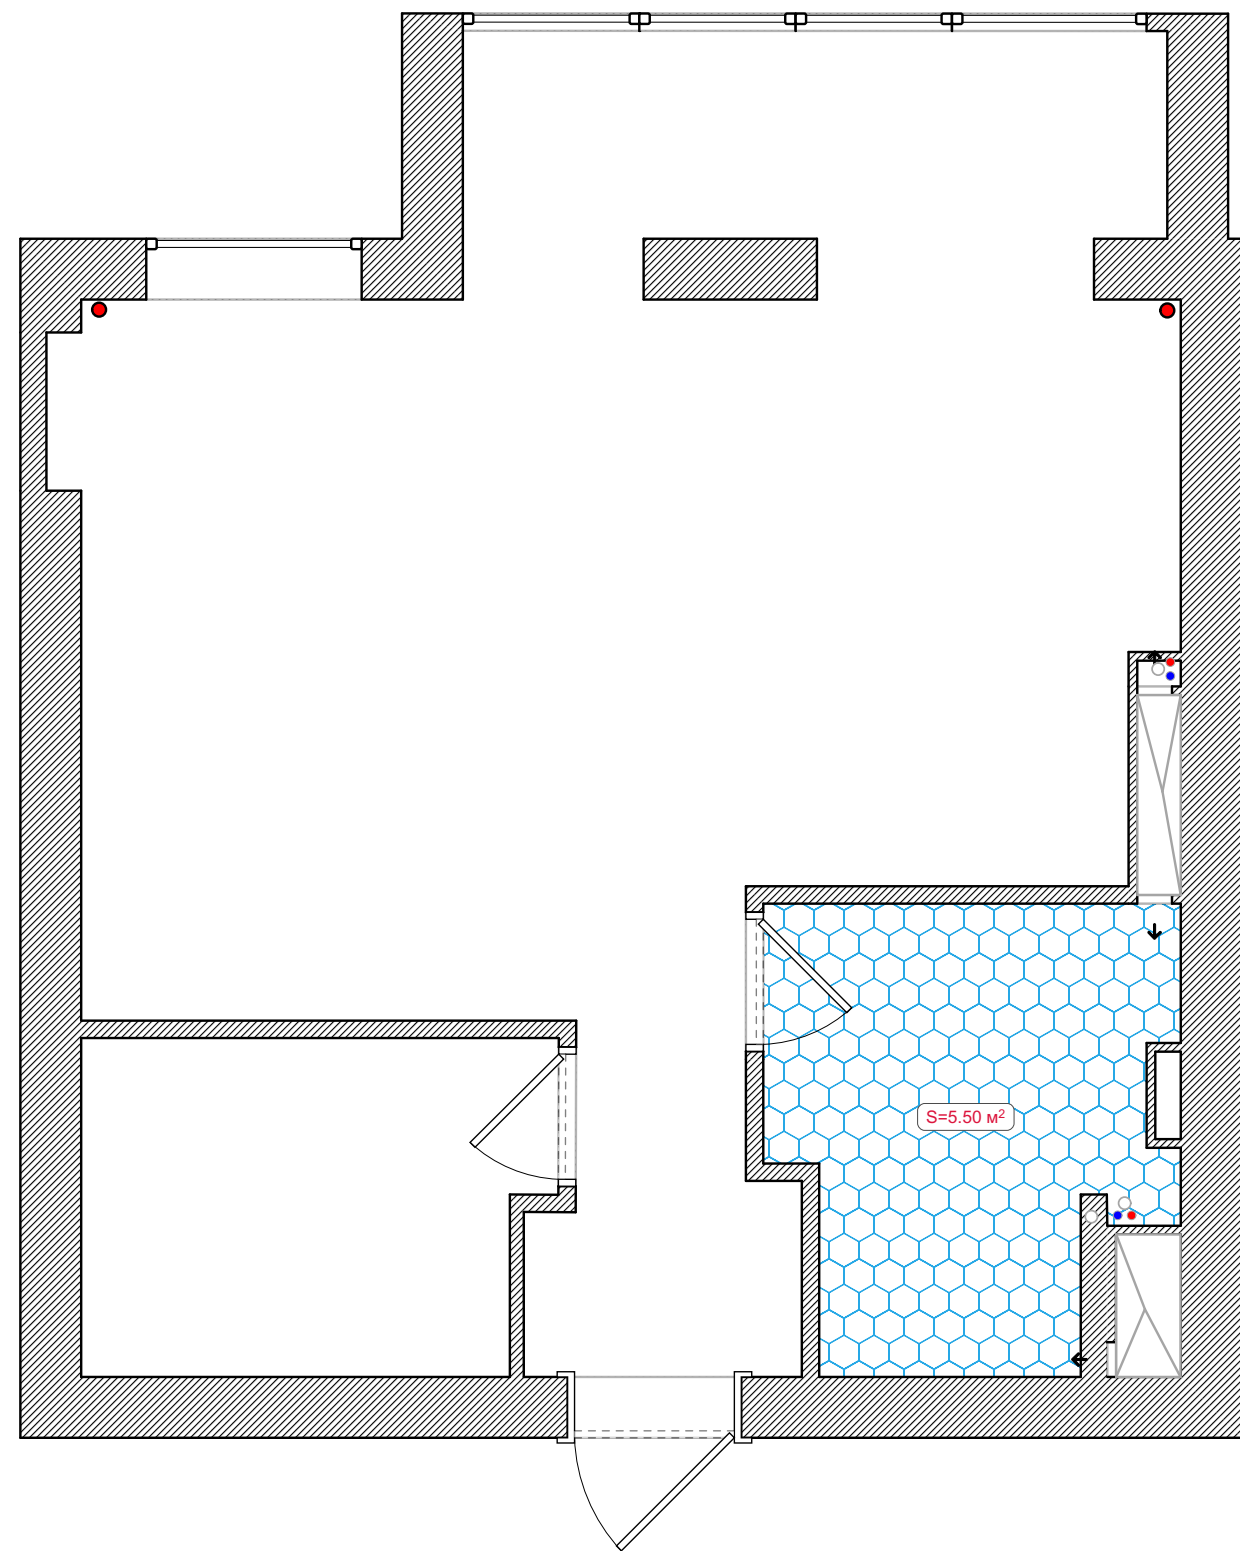


Условные обозначения:

 Обмазочная гидроизоляция

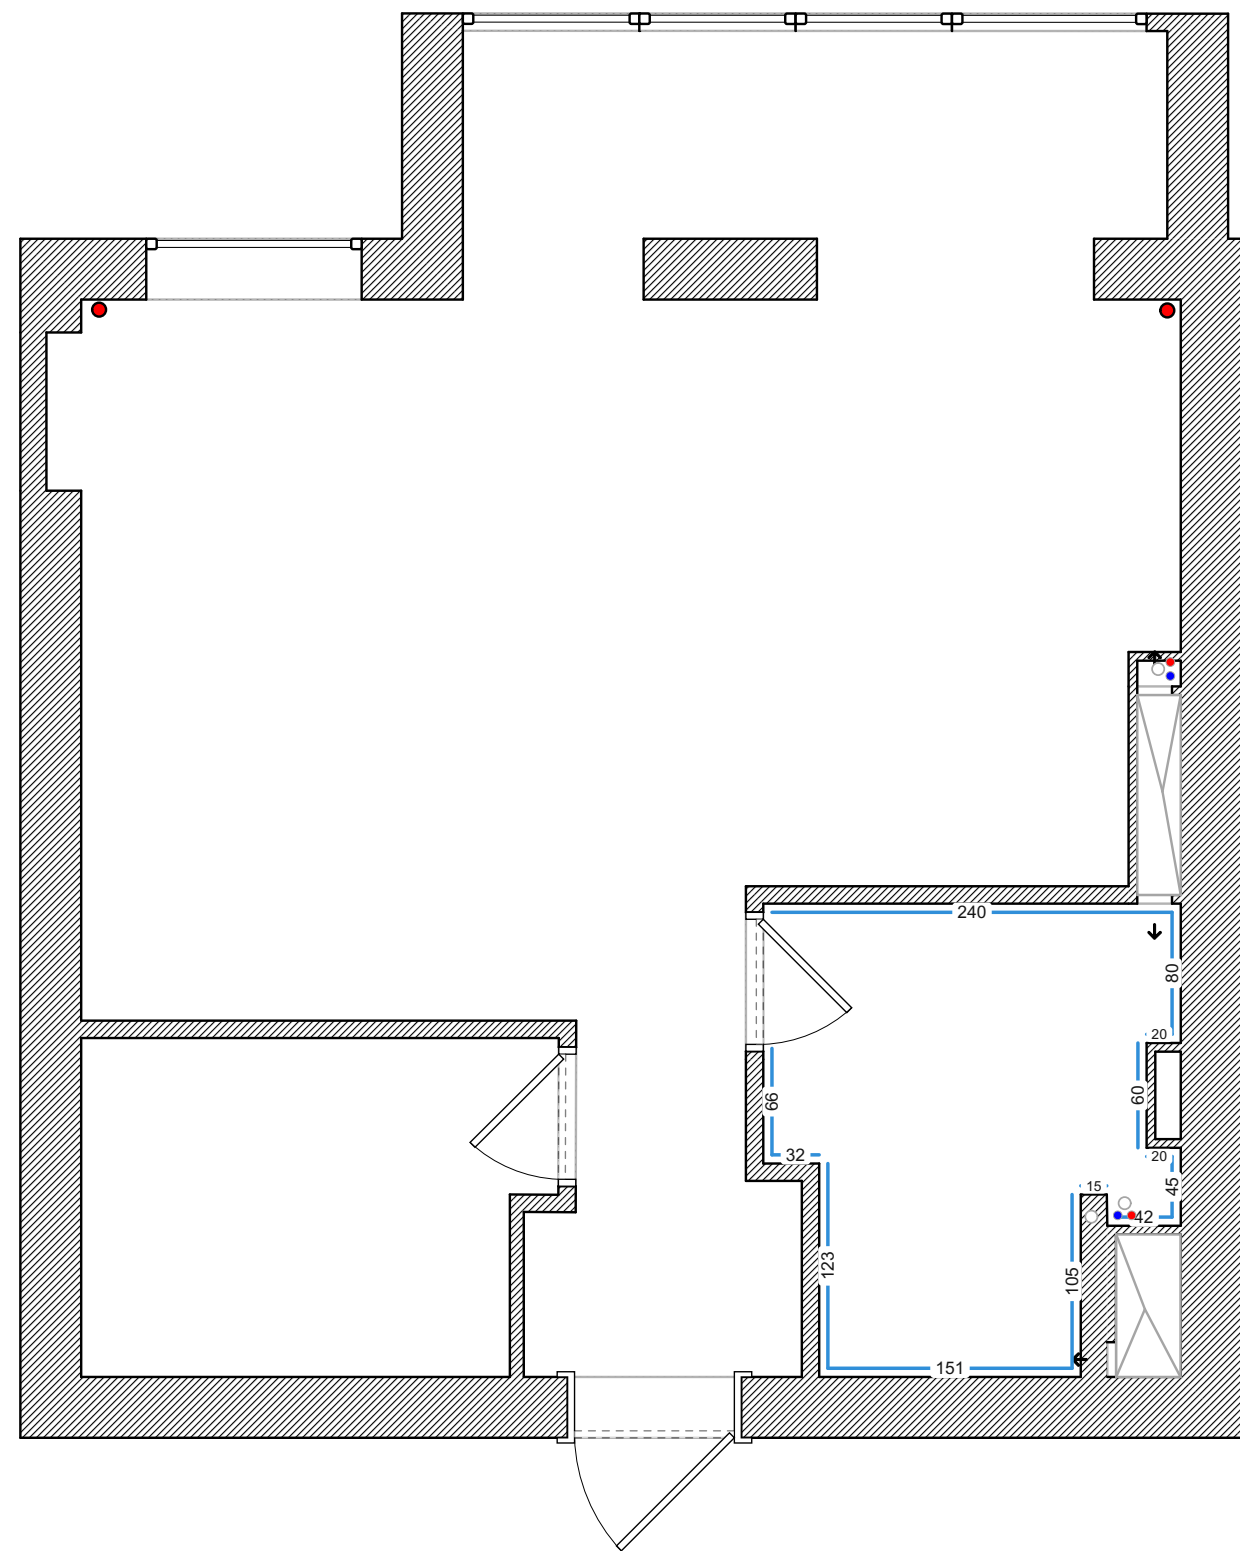


Условные обозначения:
Изоляция Пеноплэкс

Штыкатурка

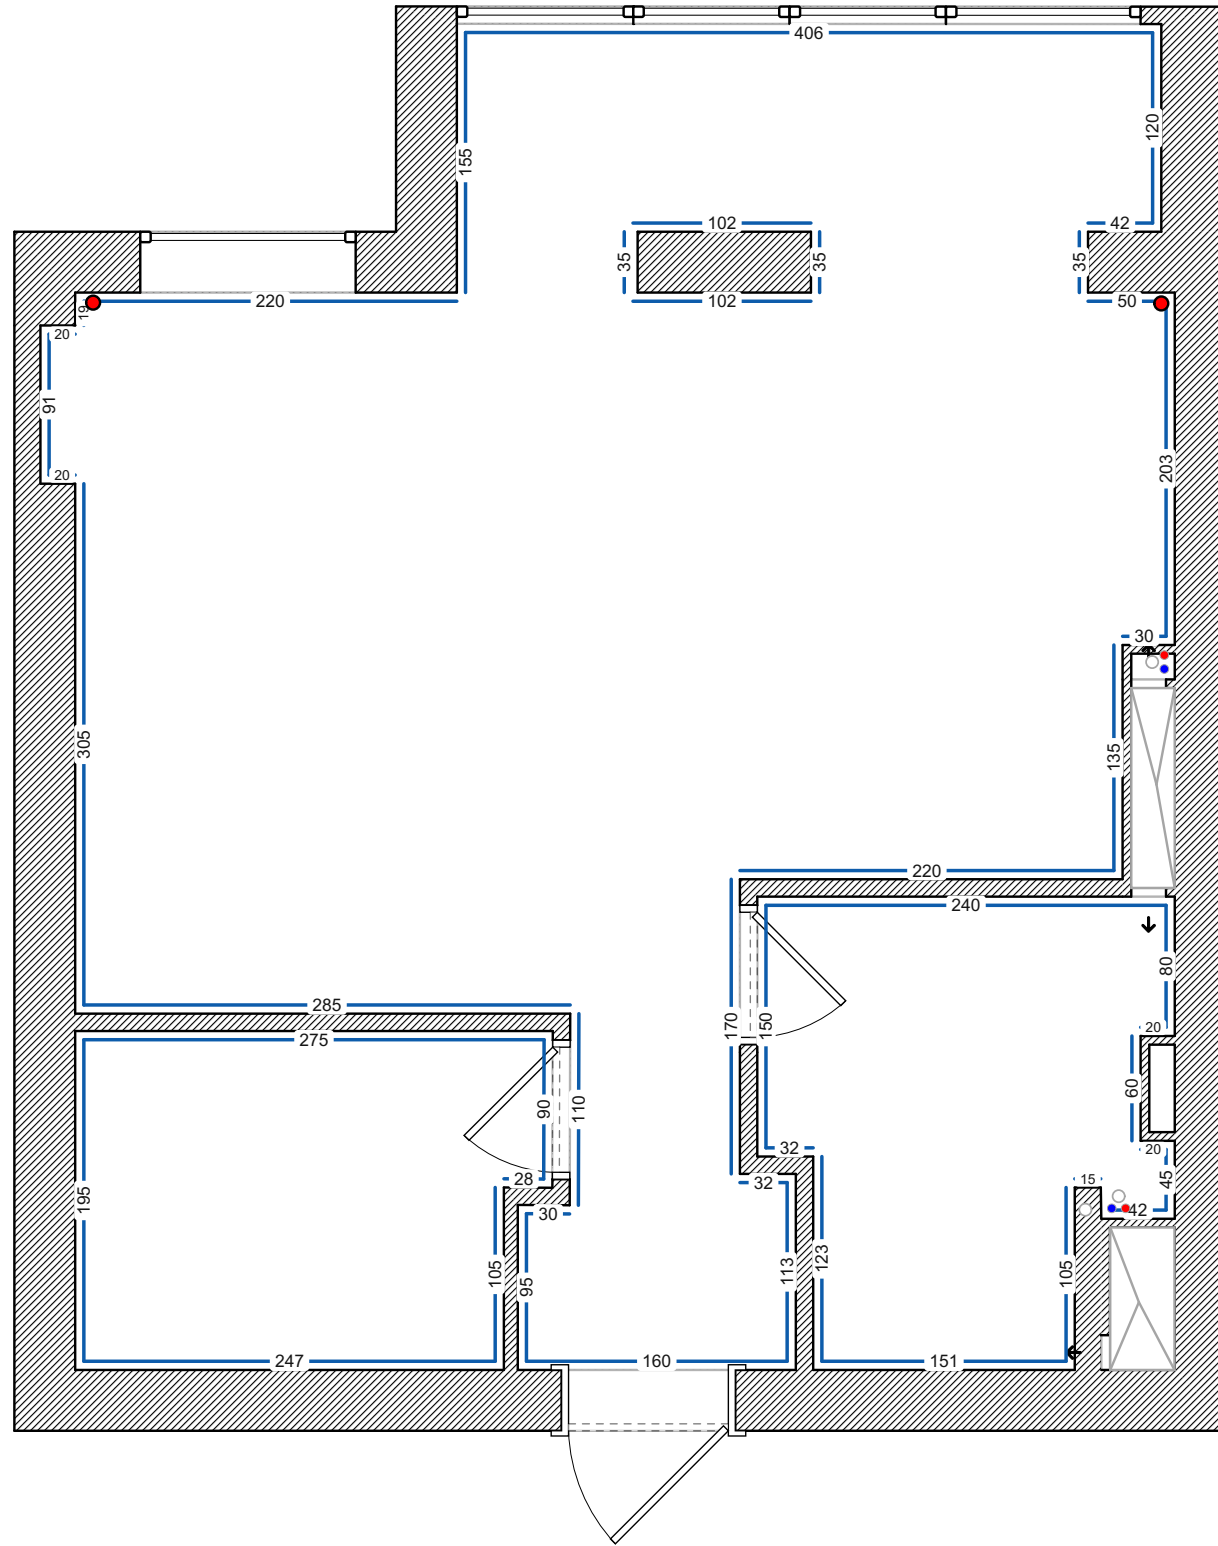

Условные обозначения:

— Штукатурка стен по маякам

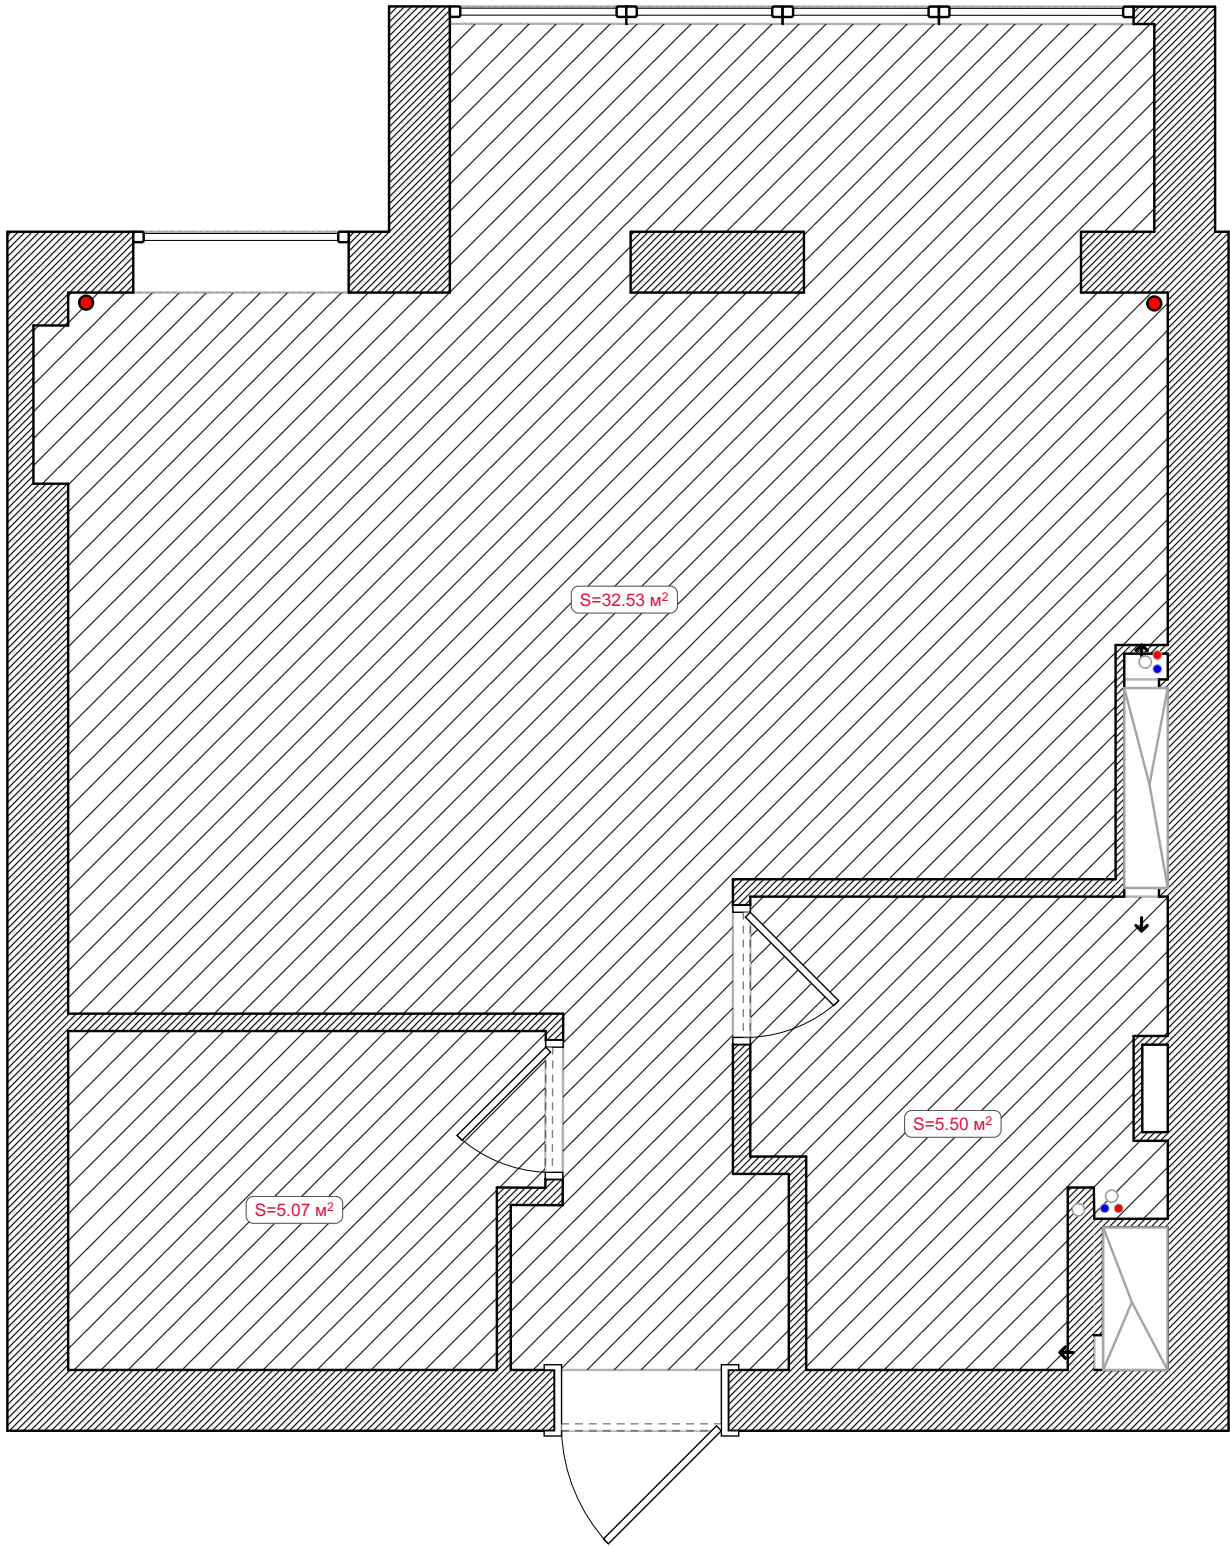

Условные обозначения:

 Нивелирующая стяжка

Пример проекта "Базовый"

Объемы и метражи квартиры

Документ предназначен для рассылки подрядчикам с целью объективного расчета стоимости ремонта по данному проекту.

Ванная комната

	Объем	Ед. изм.
Площадь укладки напольного покрытия	5,5	кв.м.
Периметр комнаты по полу с учетом проемов	10,21	м.п.
Периметр комнаты по потолку	11,01	м.п.
Площадь отделки стен с учетом проемов	25,54	кв.м.
Количество дверных проемов	1	шт.
Общее количество розеток 220В	6	шт.
Общее количество выводов проводов	1	шт.
Общее количество выключателей	1	шт.
Площадь укладки теплого пола	2,09	кв.м.
Длина линейного освещения	4,35	м.п.

Гардеробная

	Объем	Ед. изм.
Площадь укладки напольного покрытия	5,07	кв.м.
Периметр комнаты по полу с учетом проемов	8,6	м.п.
Периметр комнаты по потолку	9,4	м.п.
Площадь отделки стен с учетом проемов	21,55	кв.м.
Количество дверных проемов	1	шт.
Общее количество розеток 220В	3	шт.
Общее количество выводов проводов	1	шт.
Общее количество выключателей	1	шт.
Площадь укладки теплого пола	1,55	кв.м.
Длина линейного освещения	5,18	м.п.

Прихожая

	Объем	Ед. изм.
Площадь укладки напольного покрытия	3,03	кв.м.
Периметр комнаты по полу с учетом проемов	4,5	м.п.
Периметр комнаты по потолку	7,1	м.п.
Площадь отделки стен с учетом проемов	11,89	кв.м.
Количество дверных проемов	3	шт.
Общее количество розеток 220В	3	шт.
Общее количество выключателей	2	шт.
Площадь укладки теплого пола	1,85	кв.м.
Длина линейного освещения	2,05	м.п.

Кухня-Гостинная-Балкон

	Объем	Ед. изм.
Площадь укладки напольного покрытия	29,5	кв.м.
Периметр комнаты по полу с учетом проемов	26,26	м.п.
Периметр комнаты по потолку	23,56	м.п.
Площадь отделки стен с учетом проемов	54,28	кв.м.
Общий метраж подоконников	5,18	м.п.
Общий метраж оконных откосов	26,44	м.п.
Общее количество розеток 220В	32	шт.
Общее количество слаботочных розеток	1	шт.
Общее количество выводов проводов	4	шт.
Общее количество выключателей	5	шт.
Площадь укладки теплого пола	5,09	кв.м.
Количество боковых (настенных) светильников	1	шт.
Длина светодиодных лент	2,18	м.п.
Длина линейного освещения	14,84	м.п.
Рекомендуемое количество секций радиаторов отопления	14	шт.

Общая площадь комнат

Общая площадь стен	43,1	кв.м.
--------------------	------	-------

113,26	кв.м.
--------	-------