




Эскиз-проект «Электроснабжение»


Квартира по адресу: г. Новосибирск, ул. Владимира Заровного 8, 266

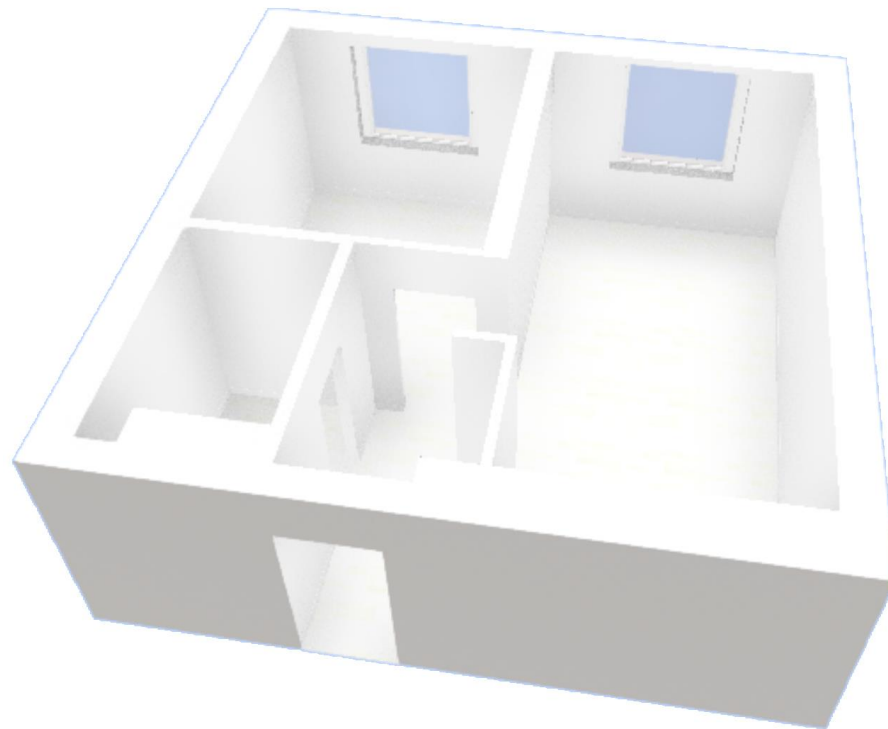


Новосибирск, 2024 г.

Исходный план

Условные обозначения:


 Существующая стена

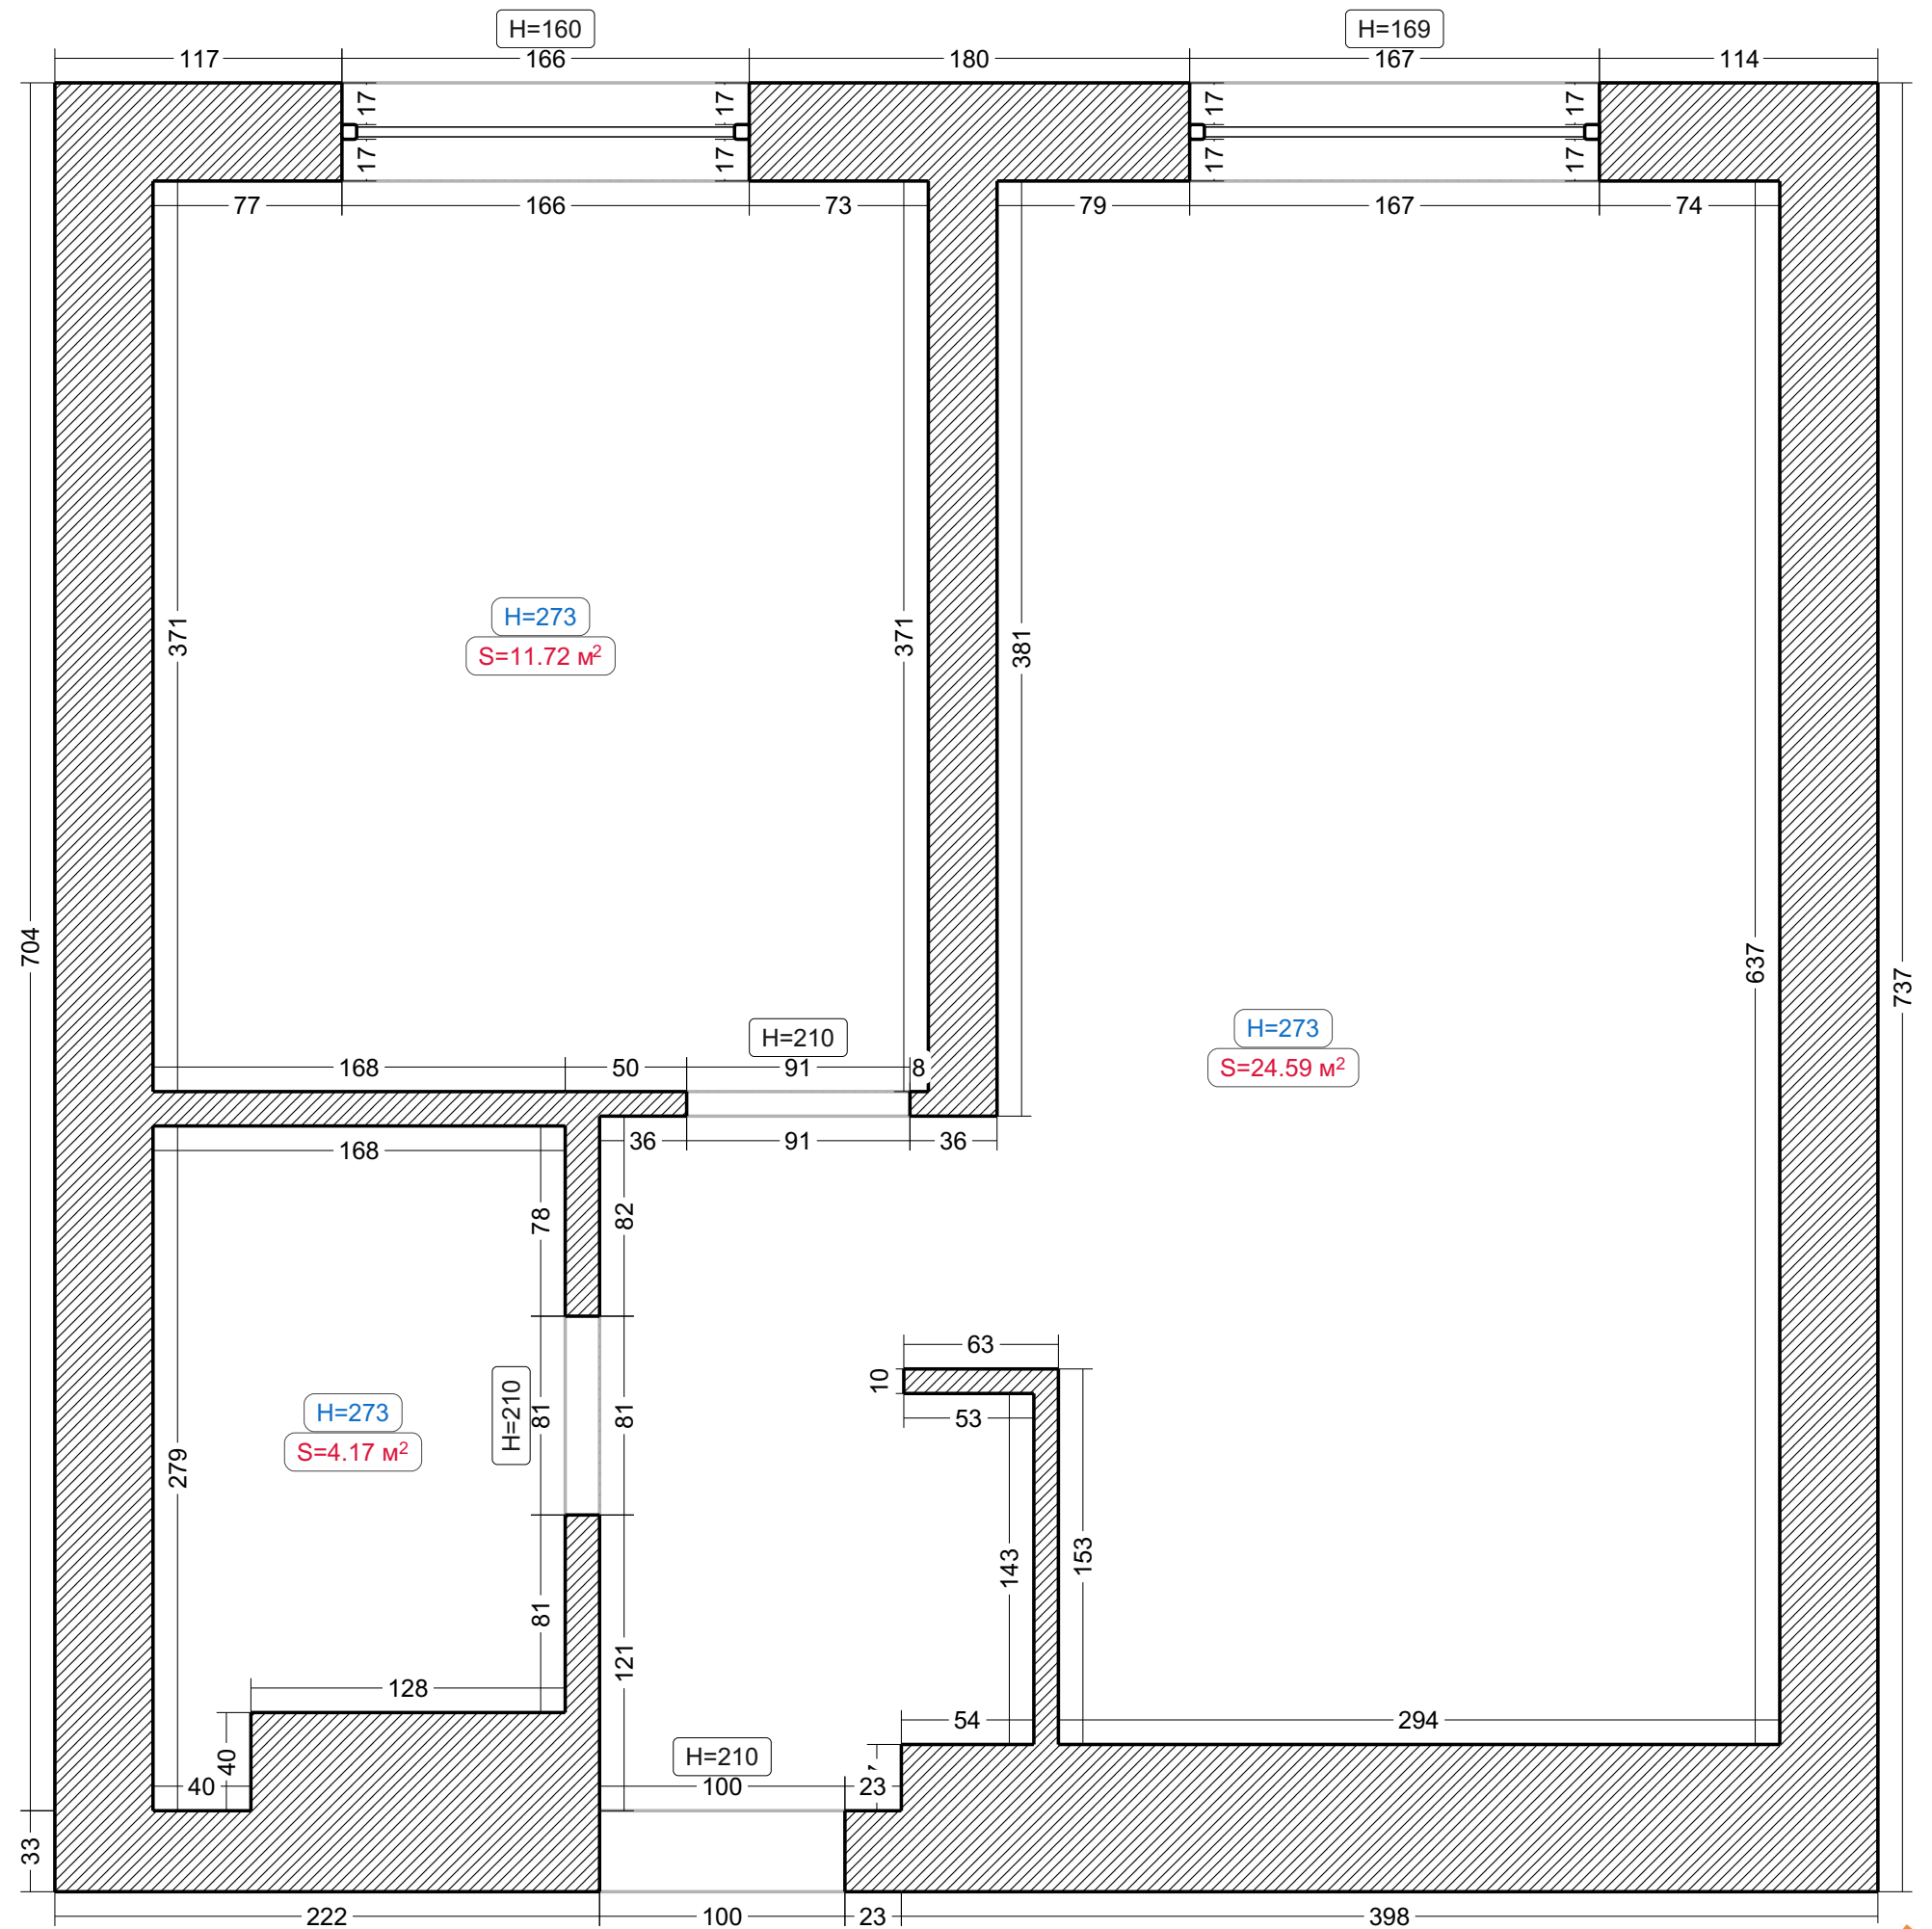


Владимира Заровного 8, 266

Розетки

Условные обозначения:

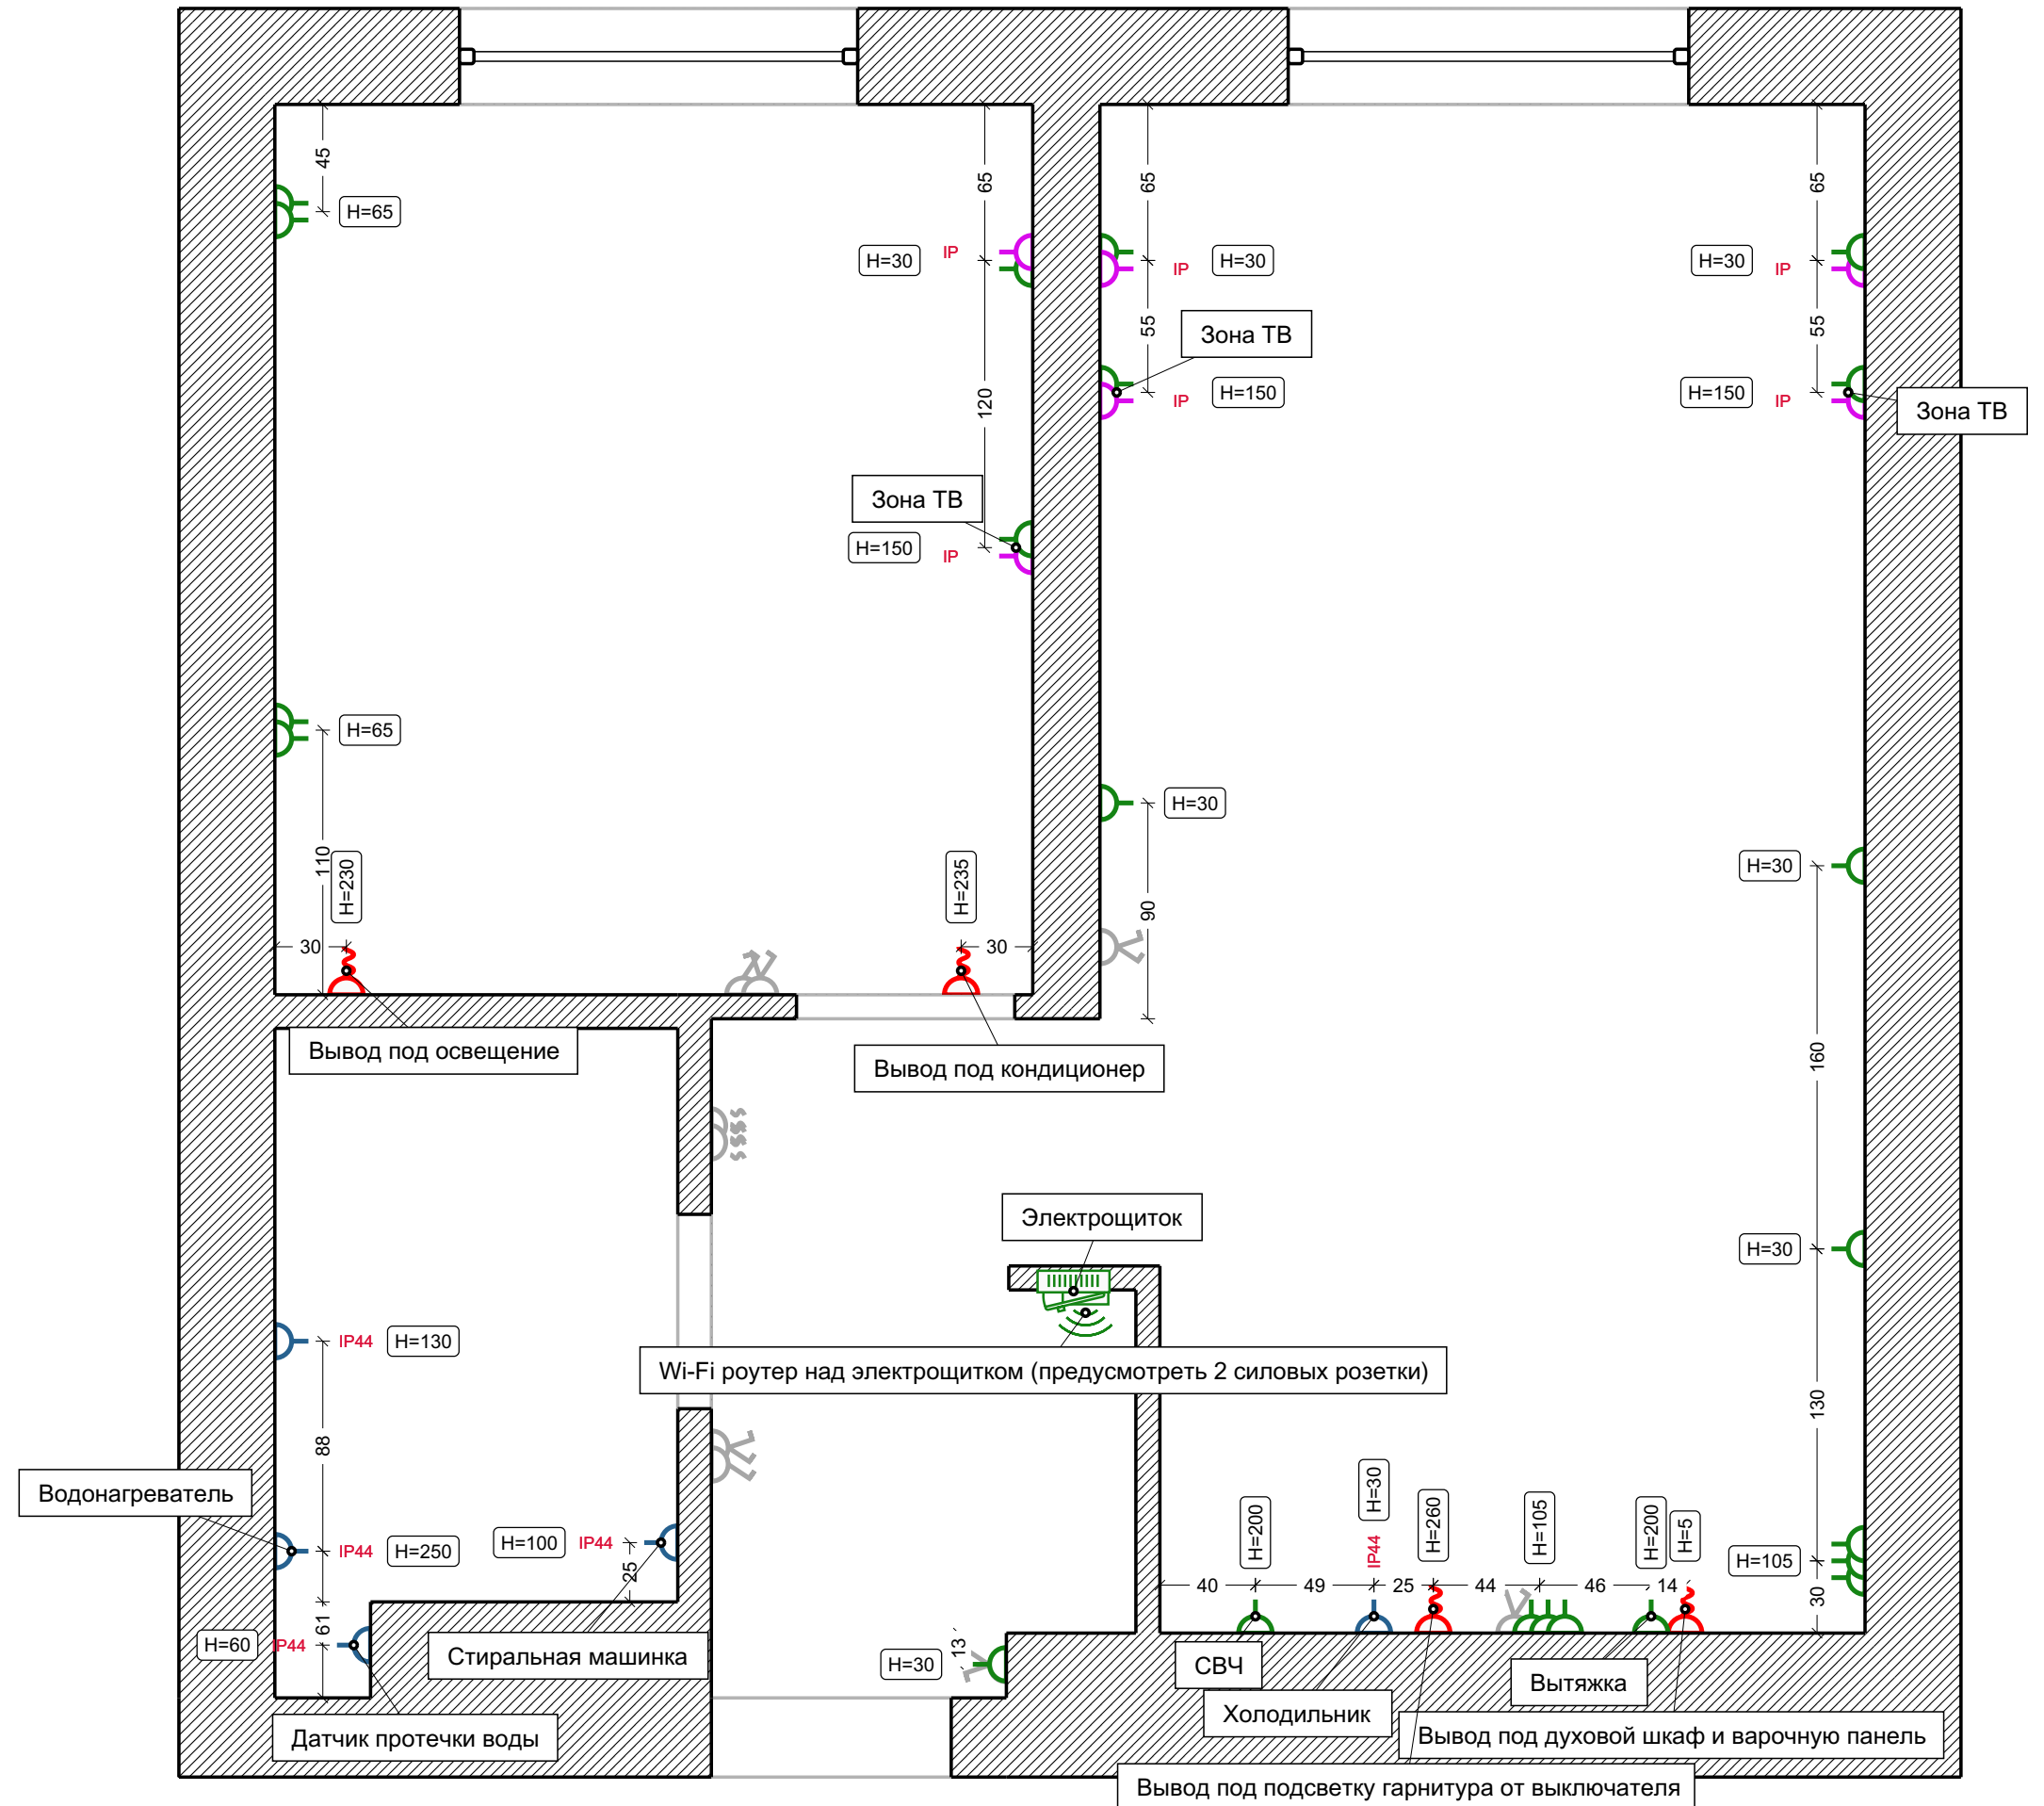


-  Стандартная розетка
-  Розетка с влагозащитой
-  Слаботочная розетка
-  Вывод провода 220В
-  Wi-fi роутер
-  Встр. электрощиток




Владимира Заровного 8, 266

Освещение




Условные обозначения:

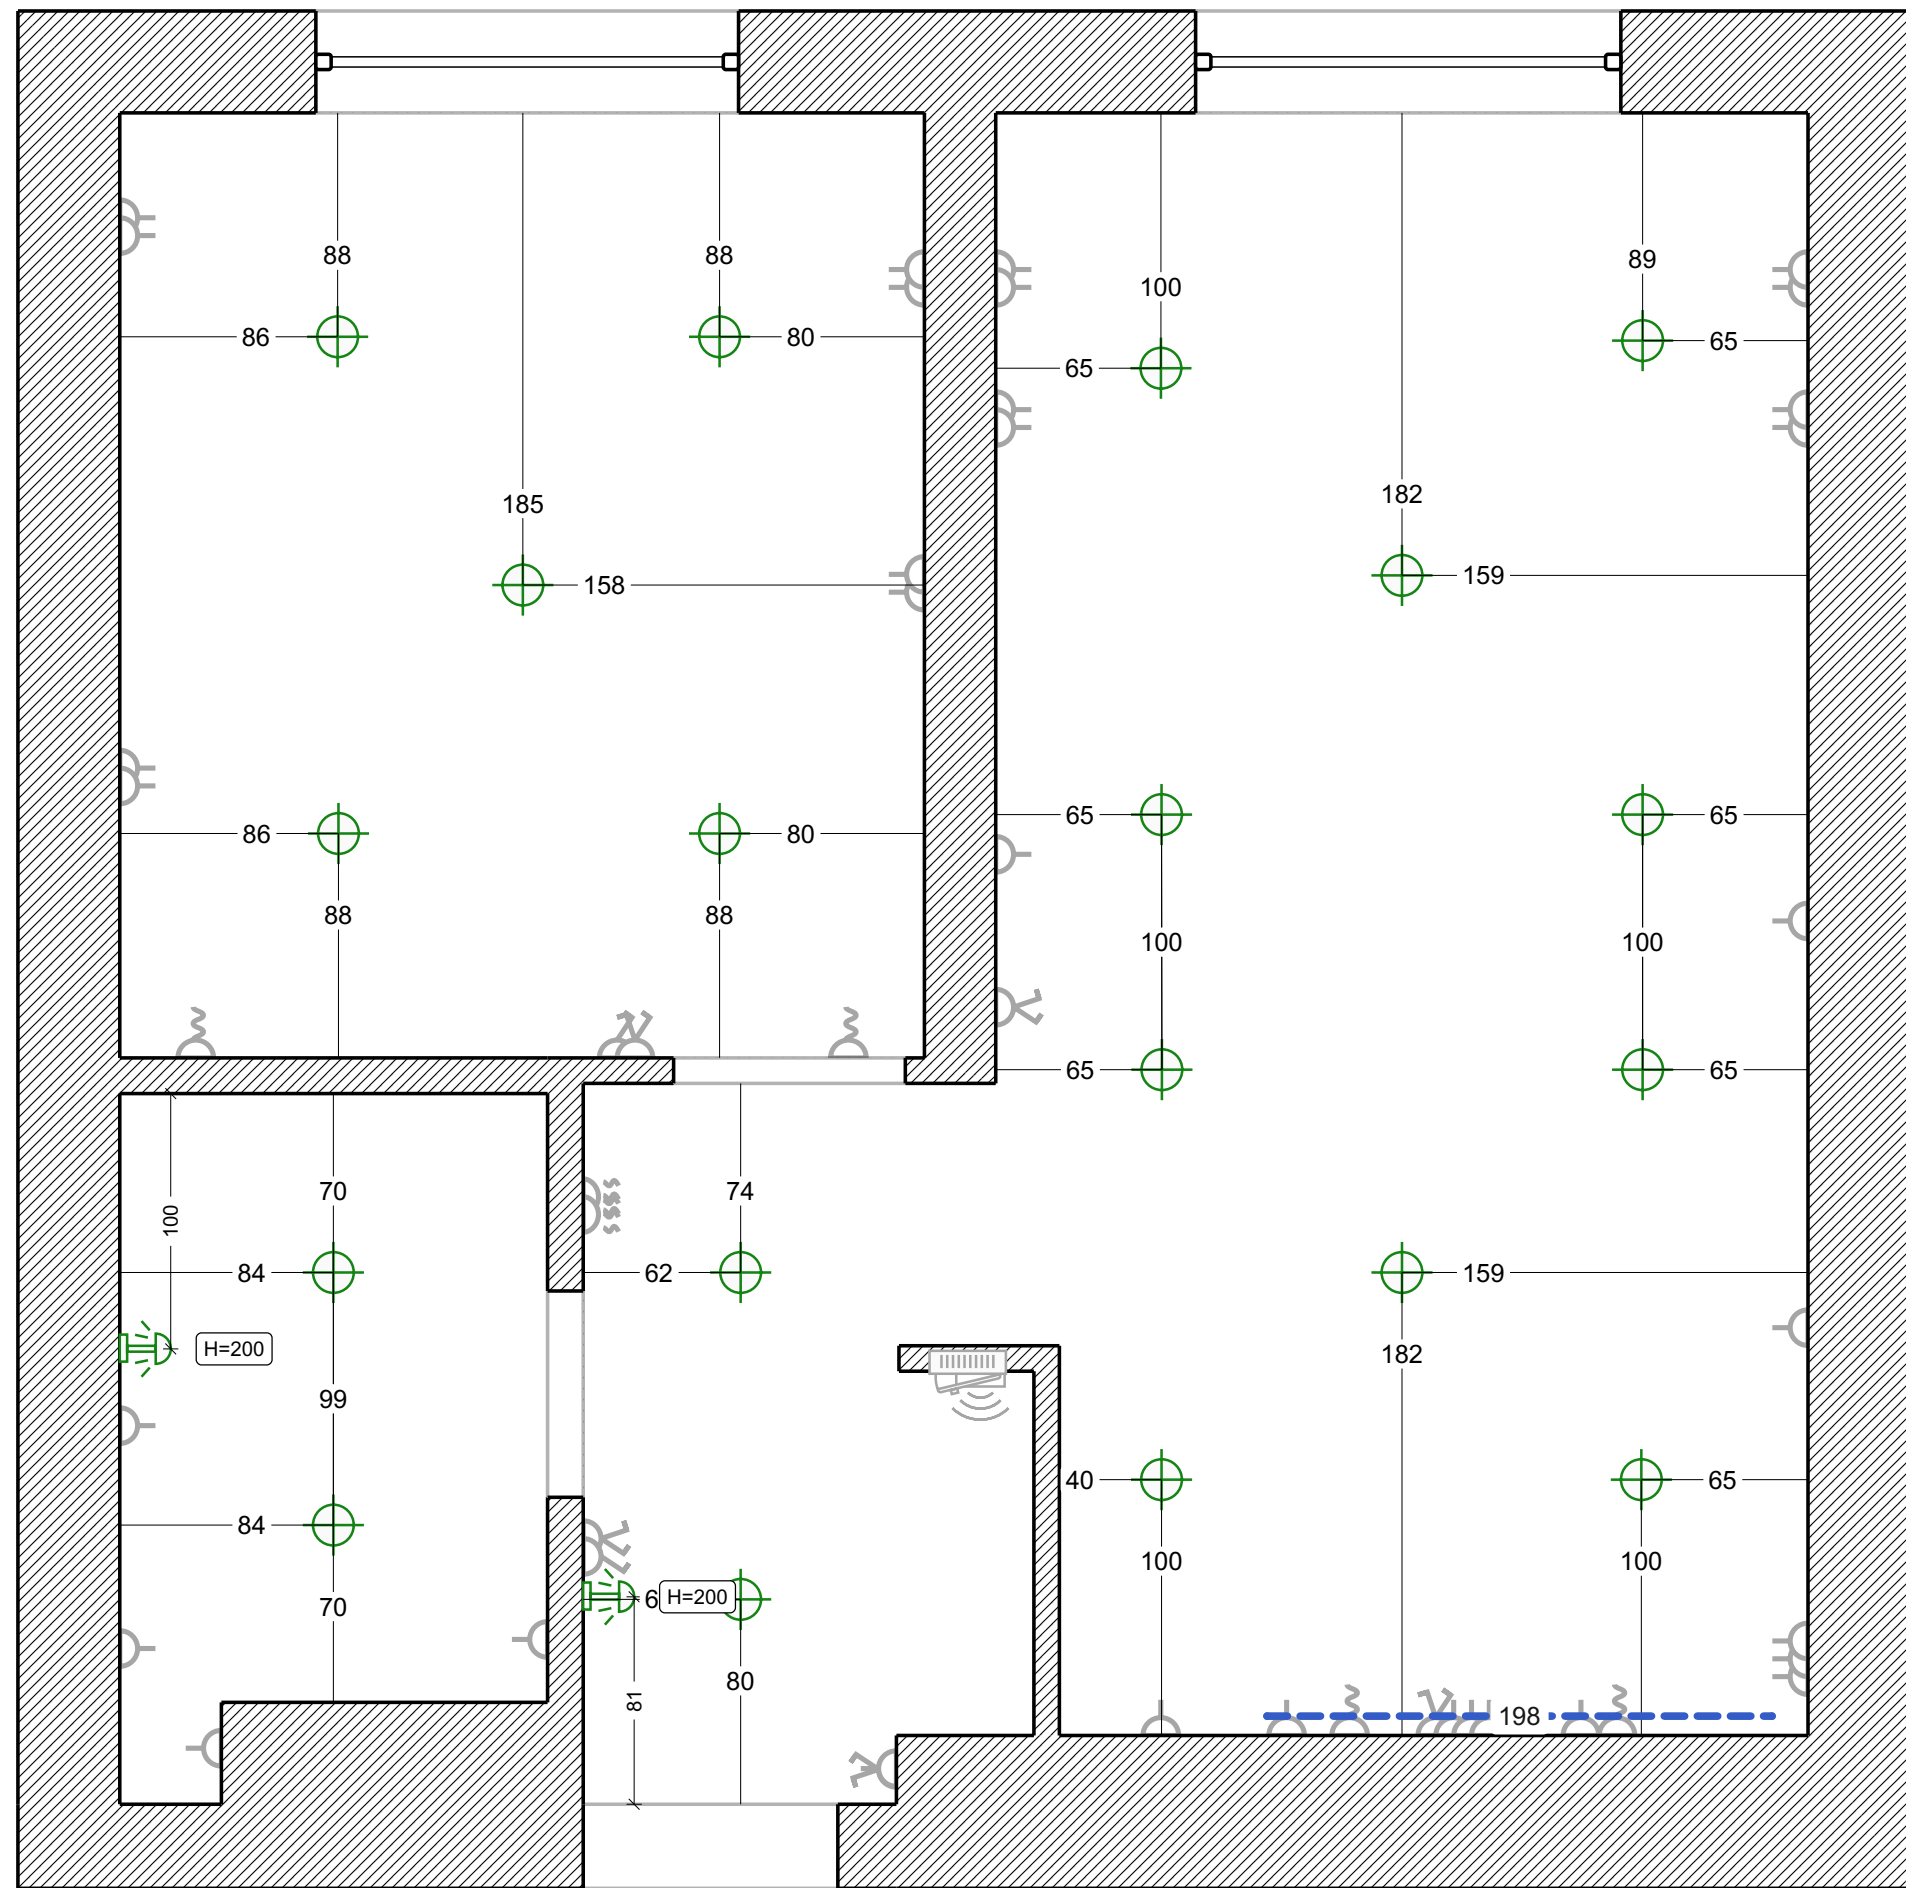
-  Светильник светодиодный
-  Светодиодная подсветка
-  Светильник встраиваемый



Выключатели




Условные обозначения:

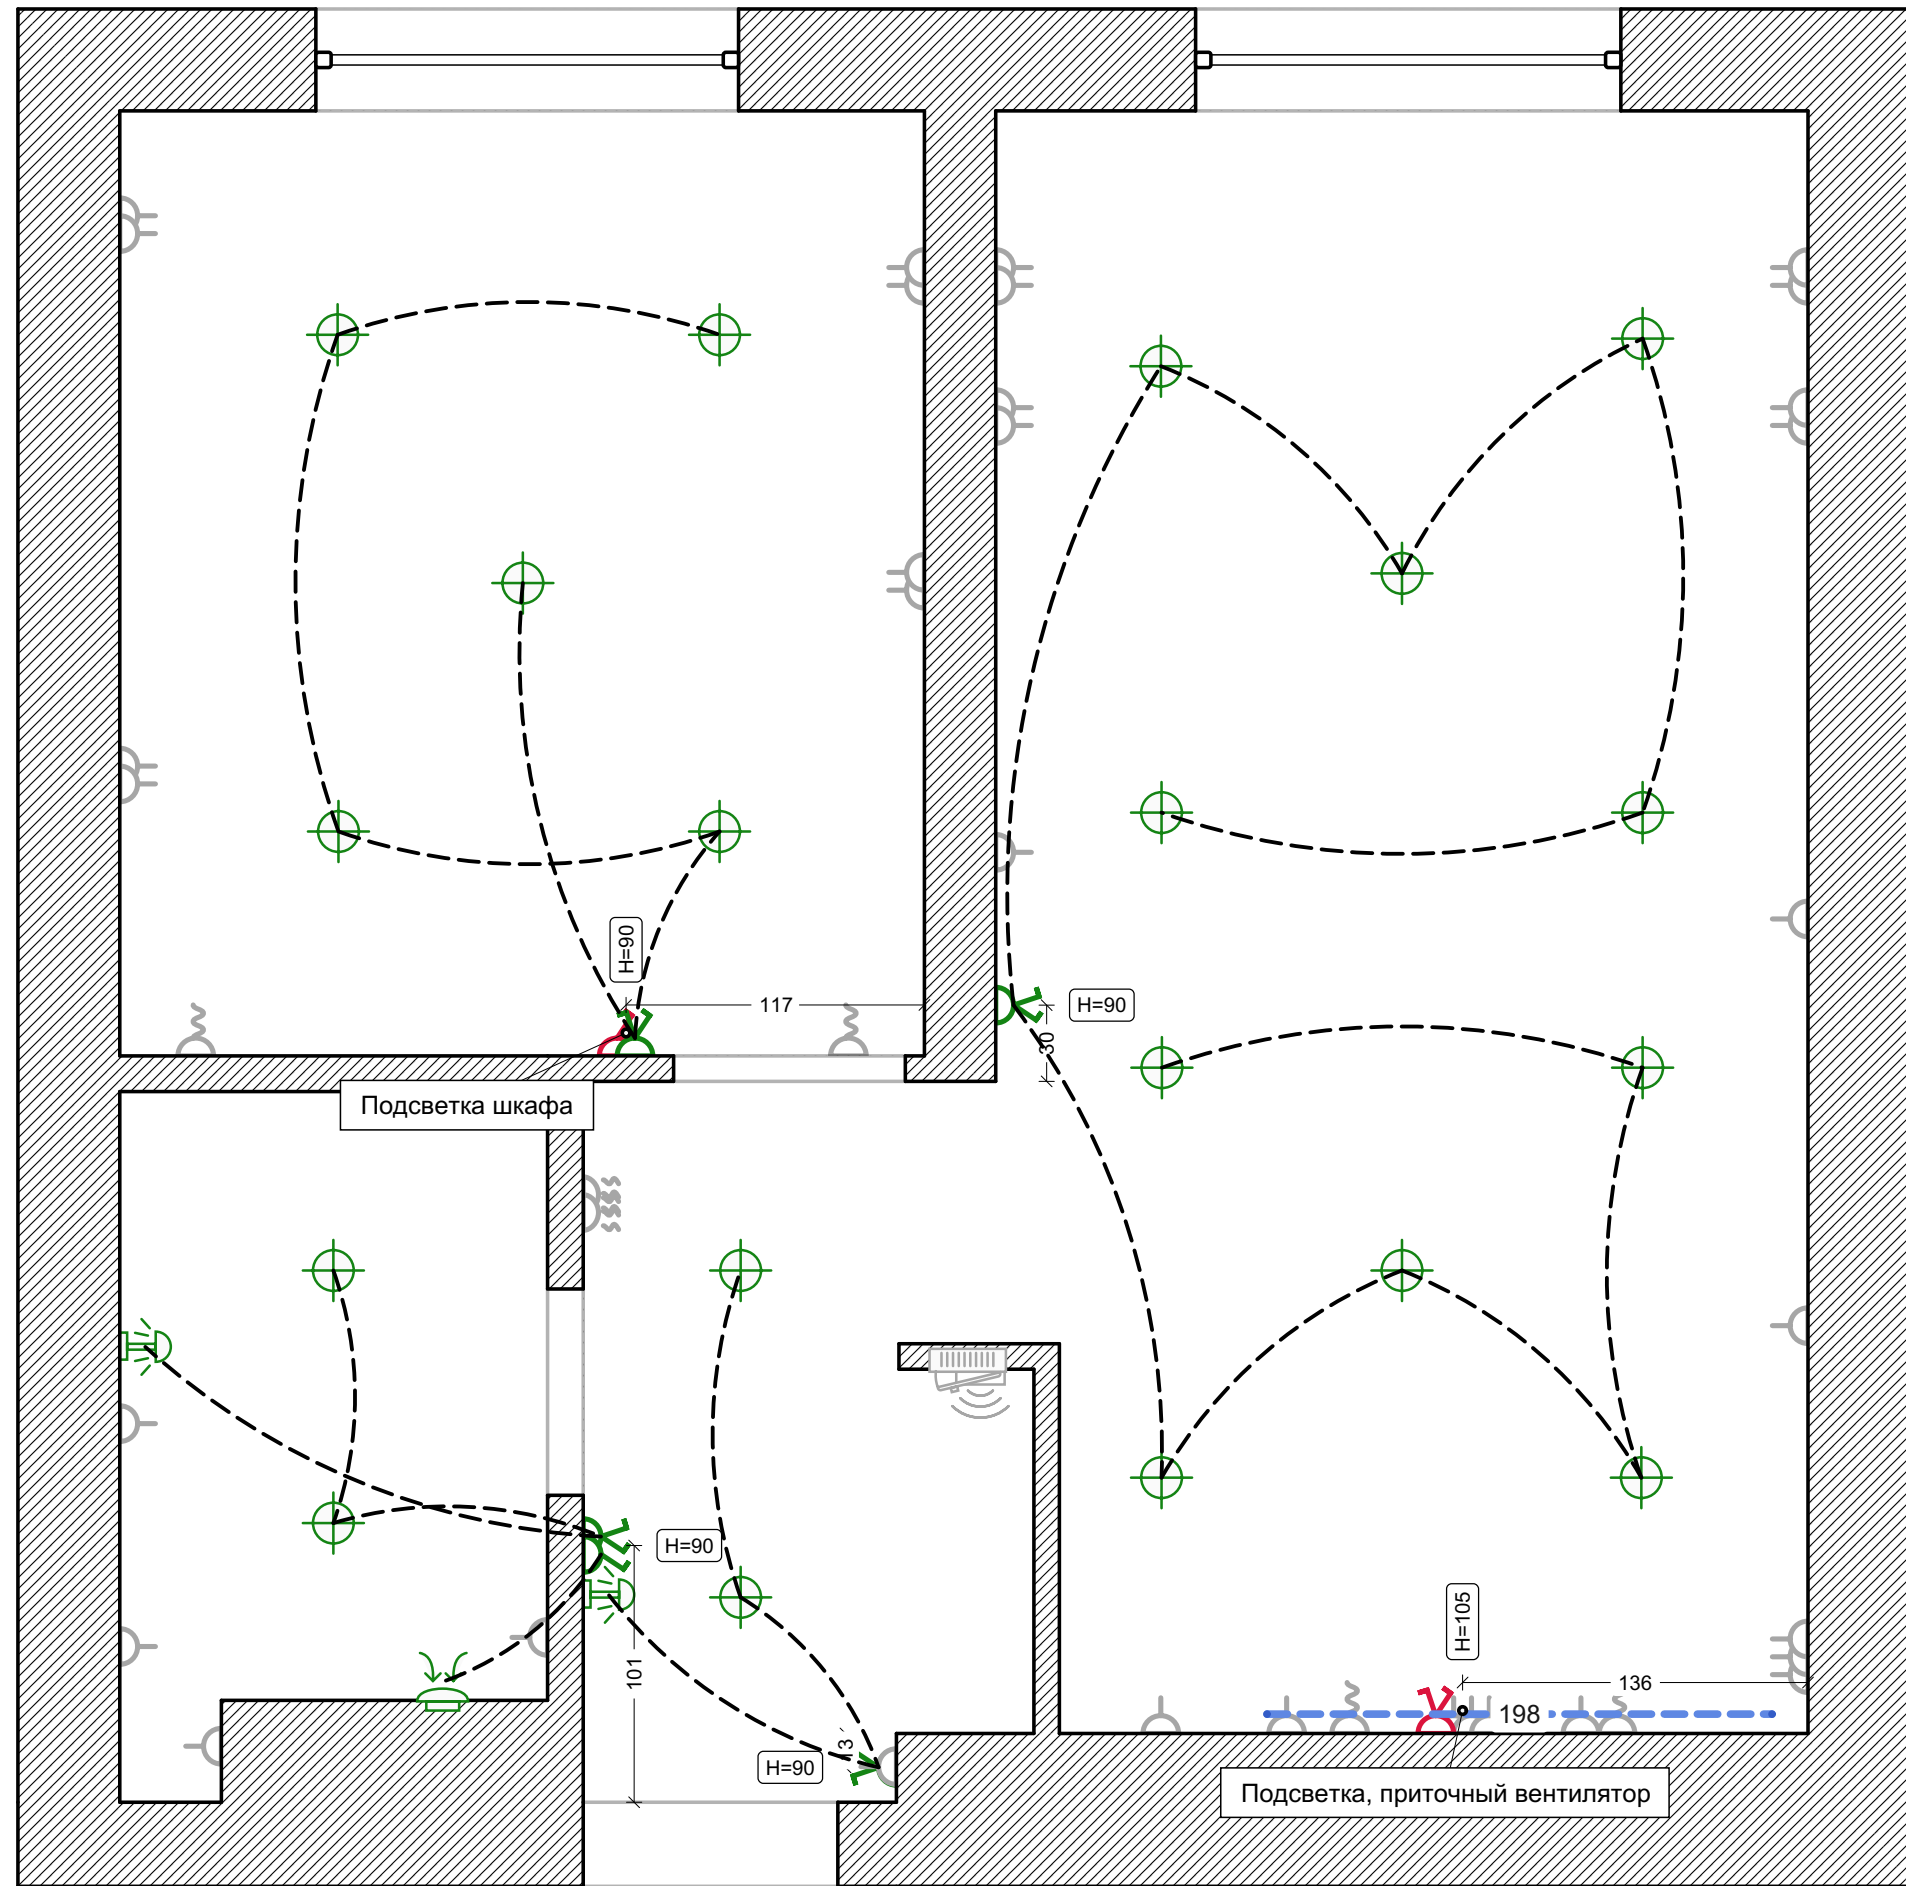
-  1-клавишный выключатель
-  2-клавишный выключатель
-  Соединительная линия




Теплые полы

Условные обозначения:

-  Кабельный теплый пол
-  Инфракрасный теплый пол
-  Терморегулятор

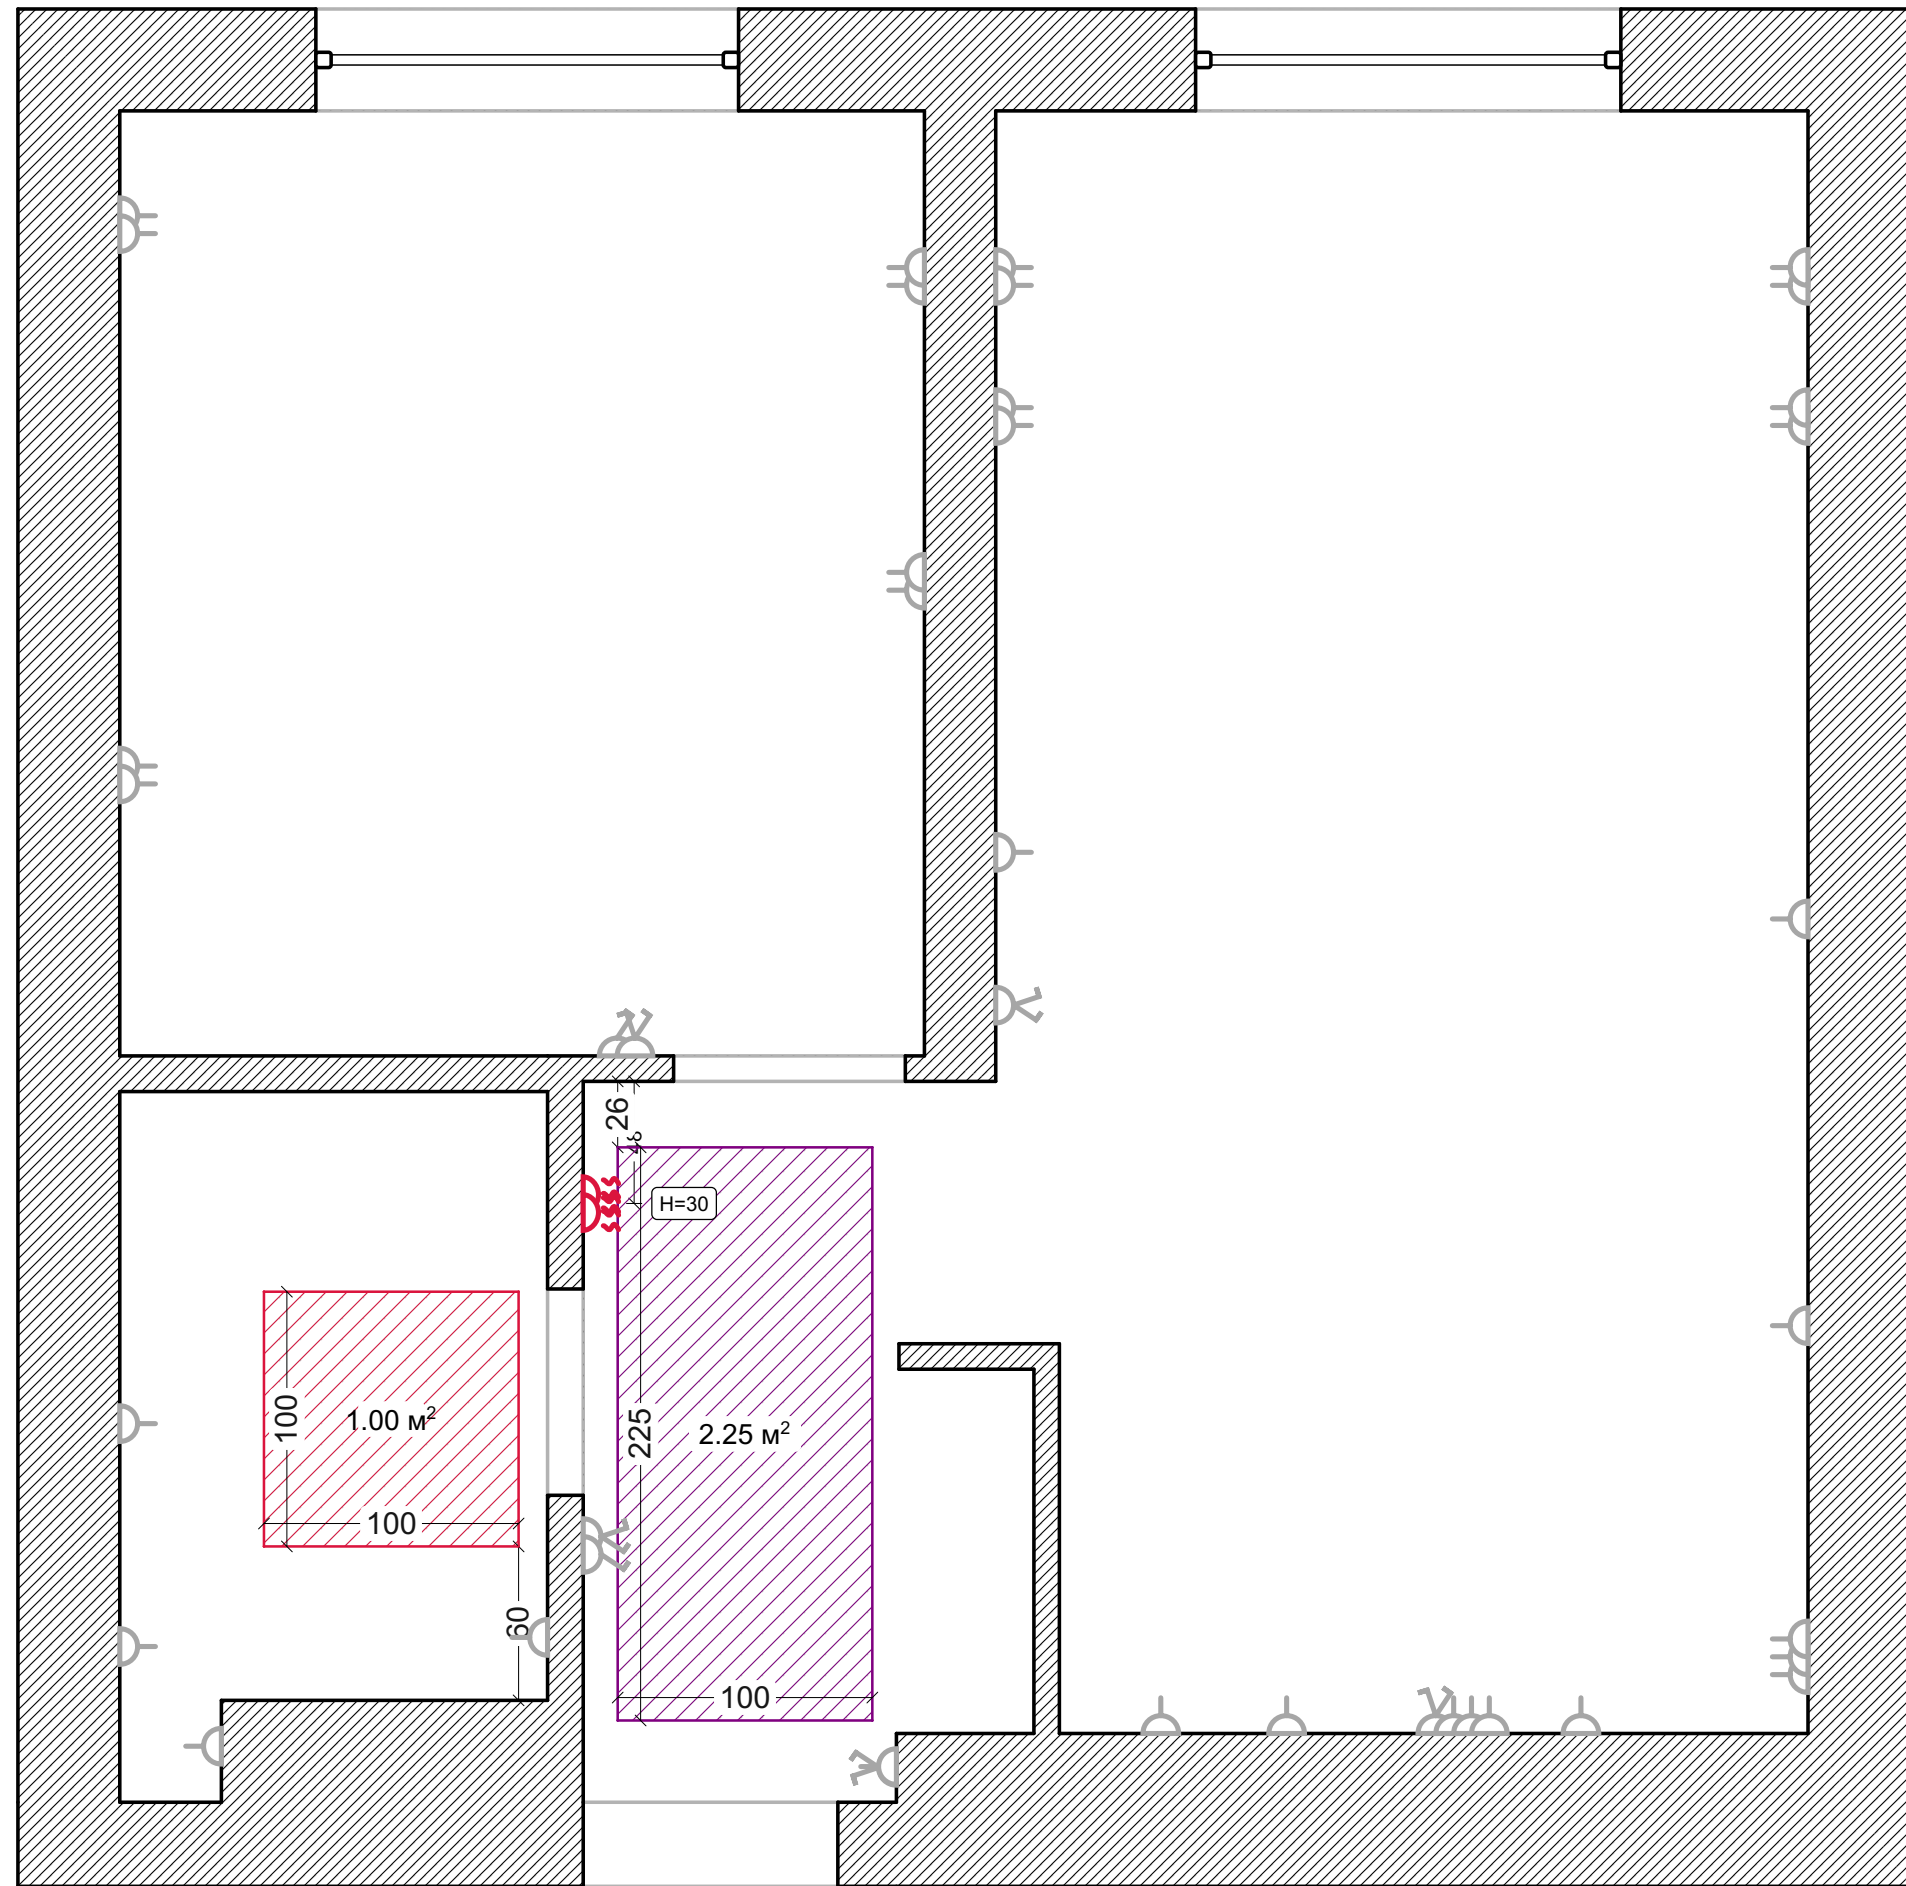

Владимира Заровного 8, 266

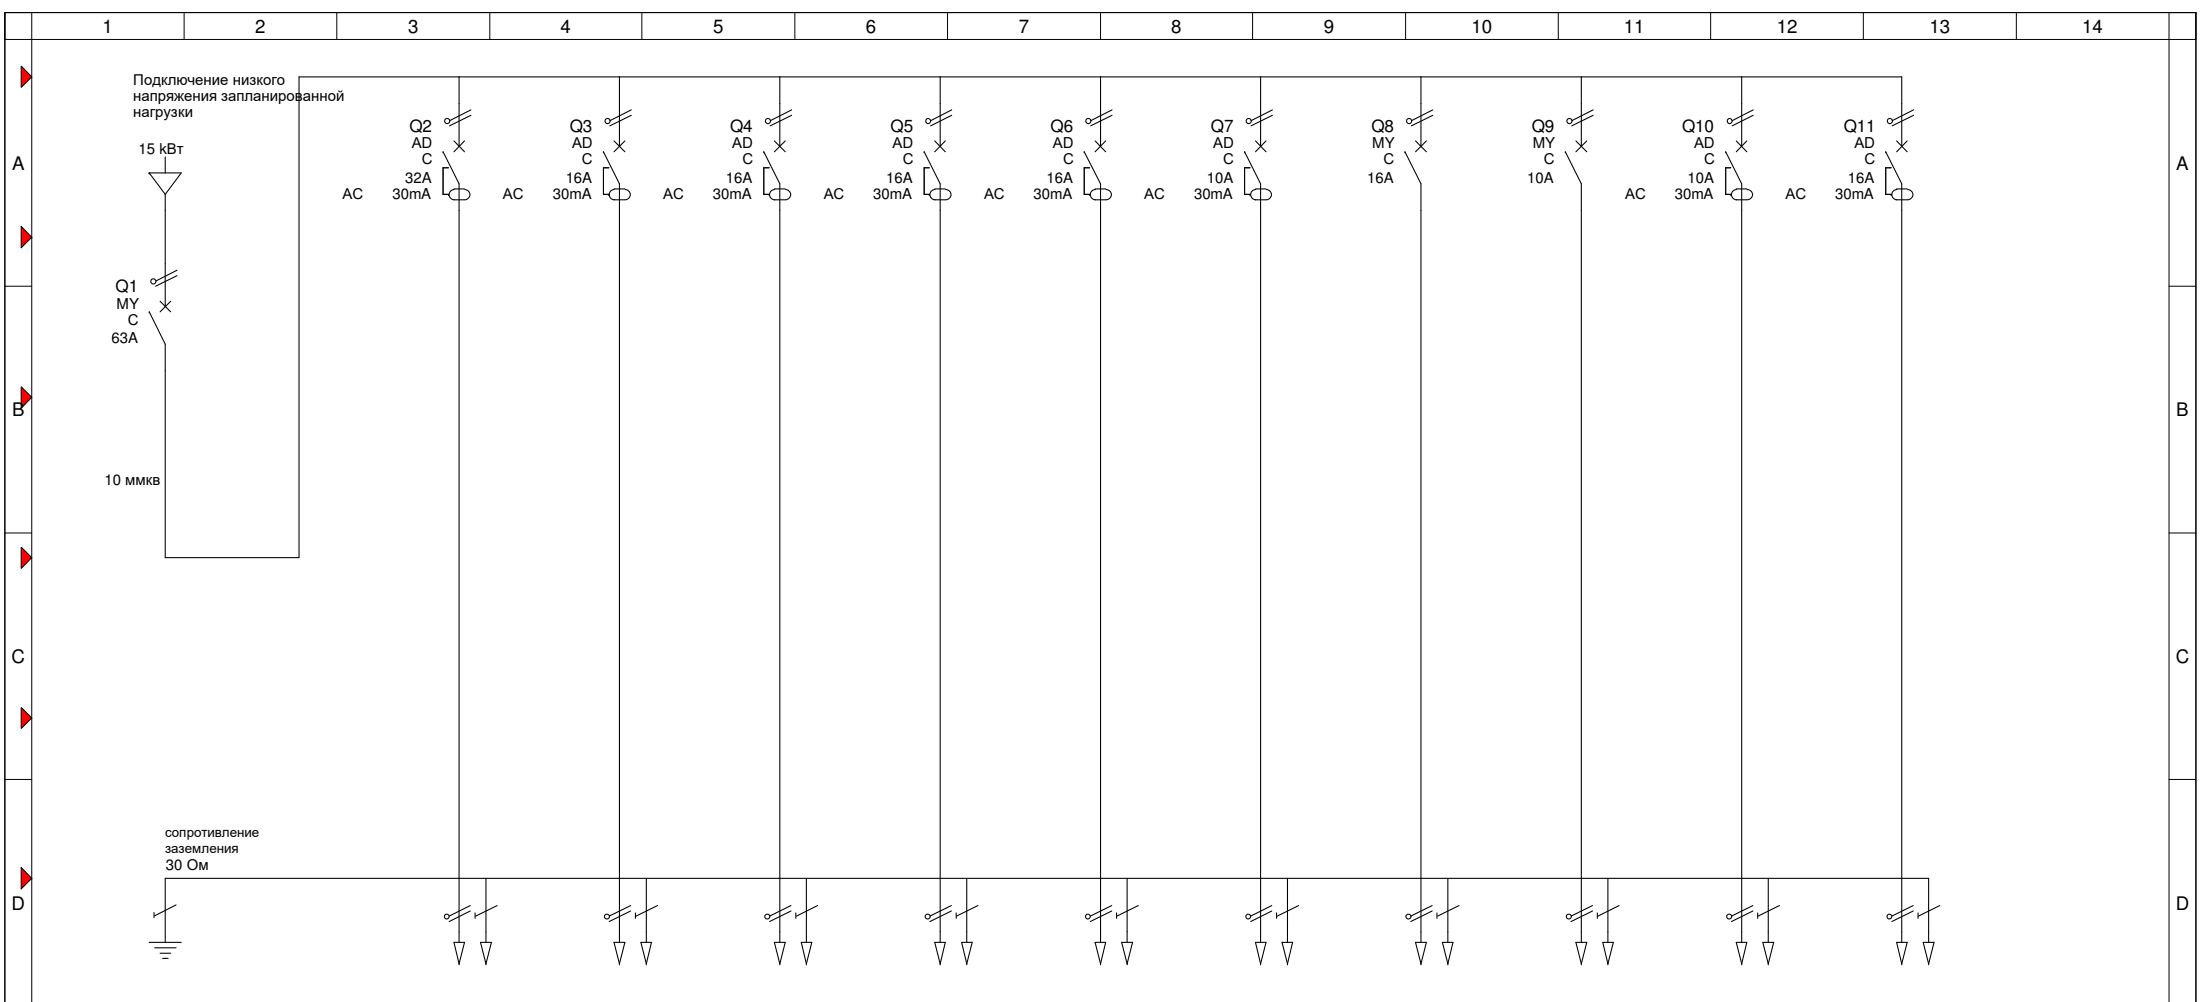

E	Назначение цепи	H07V 3x6мм кв	H07V 3x2.5мм кв	H07V 3x2.5мм кв	H07V 3x2.5мм кв	H07V 3x2.5мм кв	H07V 3x1.5мм кв	H07V 3x2.5мм кв	H07V 3x1.5мм кв	H07V 3x1.5мм кв	H07V 3x2.5мм кв
		Электроплита	Розетки кухня	Розетки гостиная	Розетки спальня	Розетки коридор С/У	Освещение	Водонагреватель	Датчик протечки	Холодильник	Кондиционер

F	3	---	---	---	Проект: Владимира Зарвного 8 266					Примечание		F		
	2	---	---	Дата	03.03.2024					Заказчик: клиент				
	1	---	---	Разработал	---					Заказчик:				
	Редакция		Дата	Имя	Проверил		---							
	Система нейтрали: ТТ			Стандарт:		---								
	1	2	3	4	5	6	7	8	9	10	11	12	13	14

