


ПРОЕКТ ОПТИМАЛЬНЫЙ

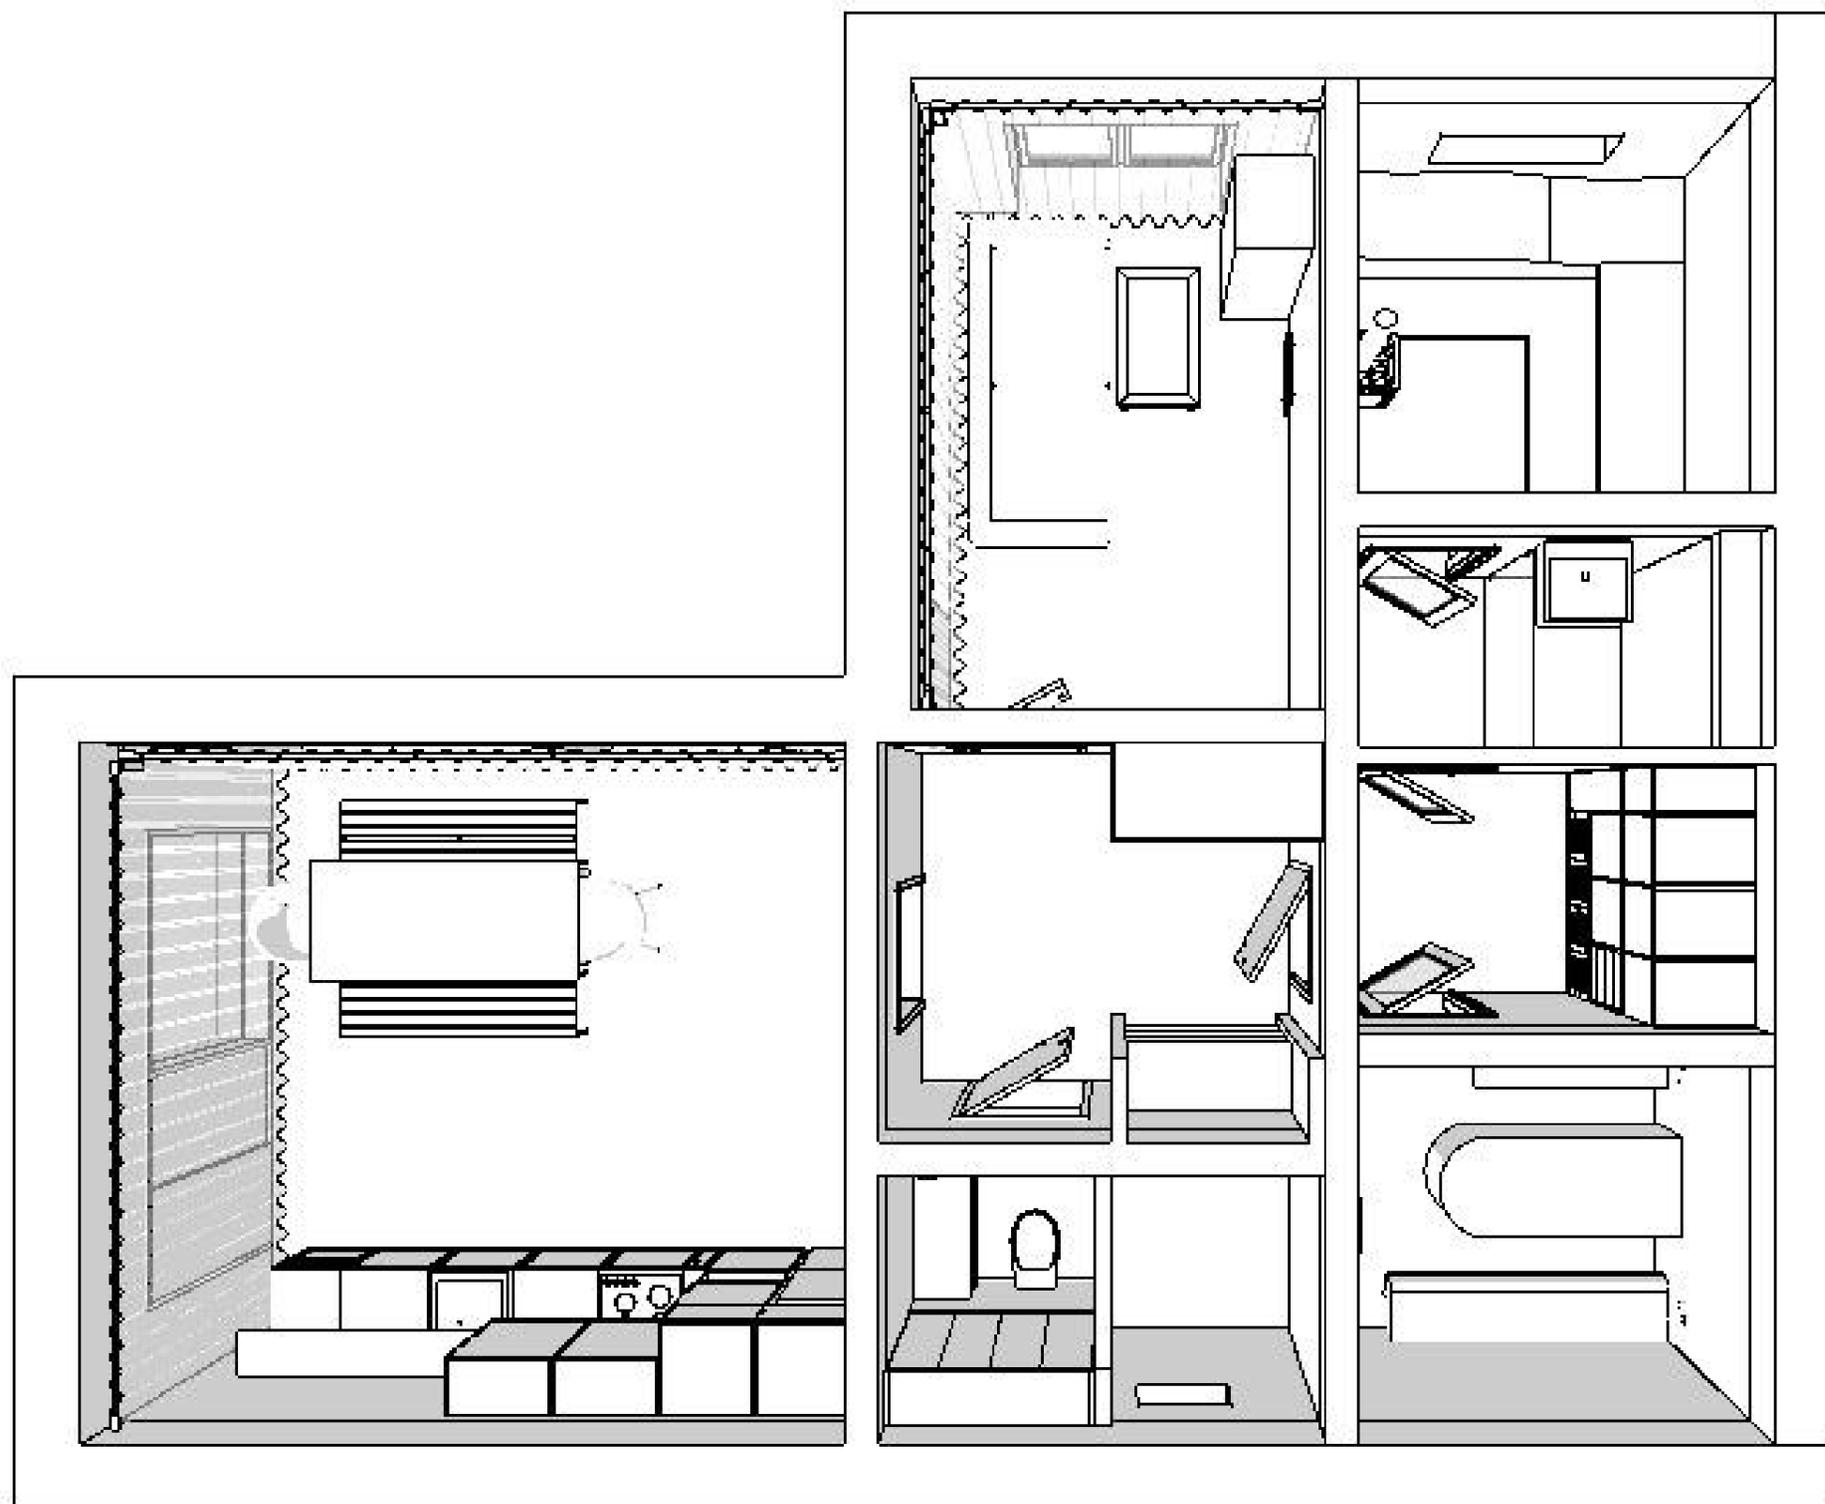

Архитектурная онлайн студия



**ЭКСПРЕСС
— ПРОЕКТ**

express-proekt.ru

express-proekt@inbox.ru

1. Титульный лист
2. Состав проекта
3. Обмерный план
4. Планировочное решение
5. Планировочное решение 3D
6. План монтажа стен
7. План расстановки освещения
8. План управления освещением с расстановкой выключателей
9. План размещения розеток

Примечания:

1. Рабочие чертежи разработаны на основании заданий Заказчика и обмеров.
2. Все размеры даны в миллиметрах. Необходимо учитывать возможные погрешности.
3. За относительную отметку 0.000 принят уровень чистого пола.
4. Из-за различия обмерных размеров и после чистовой отделки, перед покупкой всей мебели обязателен переизмер.
5. На чертежах даны конструктивные размеры перегородок без финишной отделки: покраска, обои, декоративная штукатурка.
6. Несущие конструкции определяются по месту и не должны подвергаться демонтажу.
7. Размеры дверных проёмов и дверных полотен уточнить при заказе дверей.
8. При заложенной в проект перепланировке помещений, предложенная перепланировка представленного Заказчиком помещения является предварительной. Работы по проектированию выполнены по прямому заданию Заказчика. Планировочное решение необходимо согласовать с соответствующими органами на основании действующего законодательства.


2.

Состав проекта



express-proekt.ru

express-proekt@inbox.ru

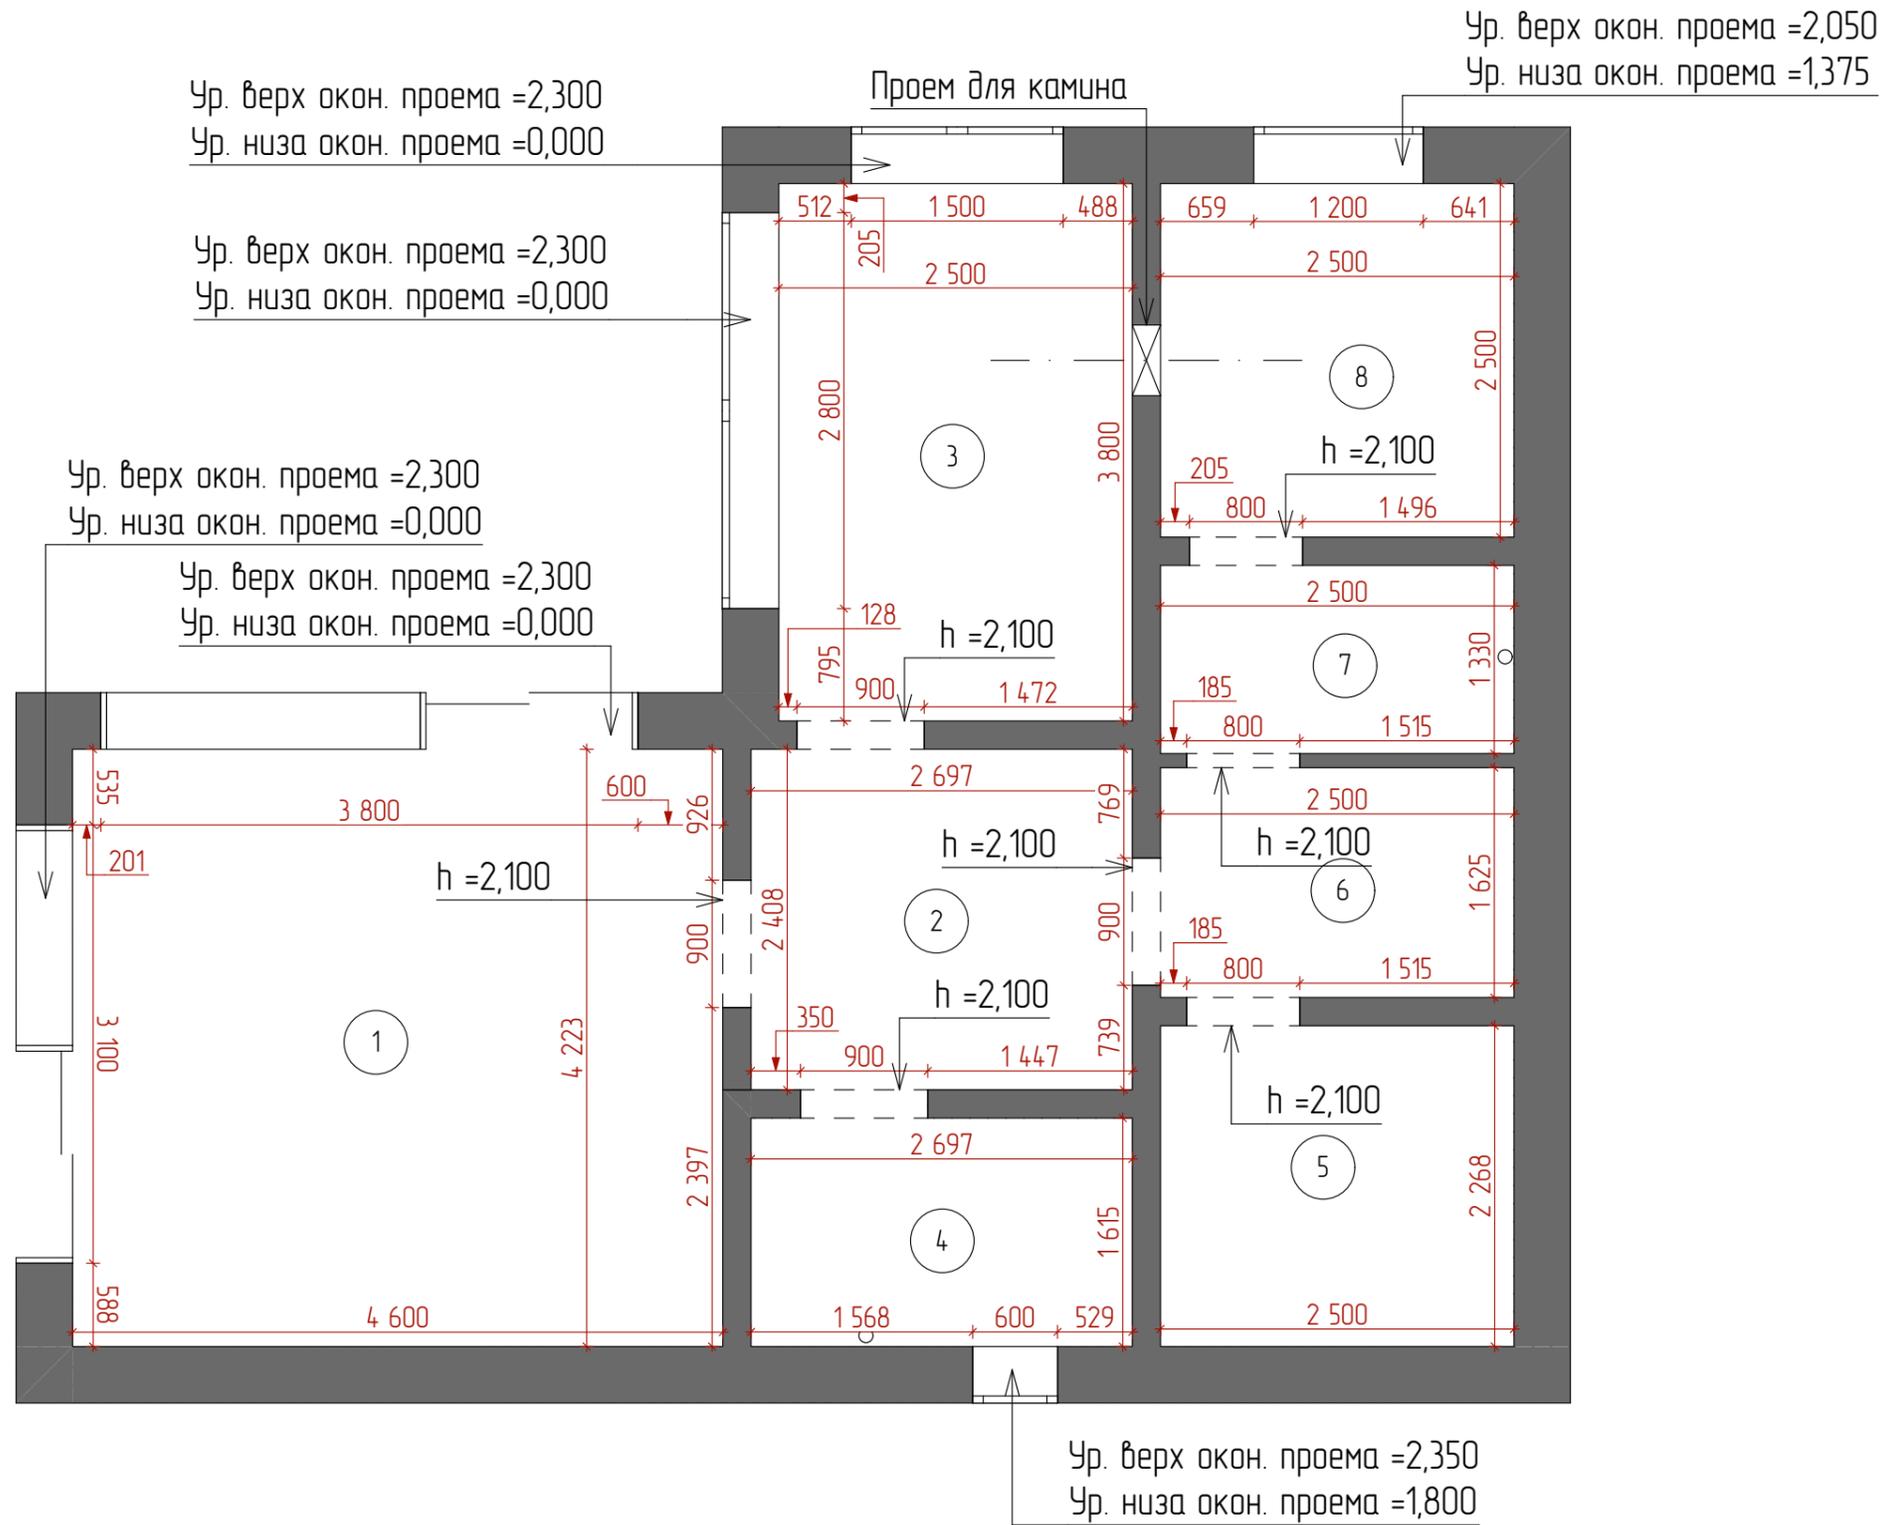

Экспликация помещений

№	Наименование	Площадь
1	Кухня	19,43
2	Холл	6,50
3	Комната отдыха	11,01
4	Санузел	4,36
5	Хаммам	5,67
6	Раздевалка	4,06
7	Душевая	3,33
8	Парилка	6,25
		60,61 м²


Условные обозначения:

Обознач.	Наименование
①	Номер помещения
■	Существующие стены и перегородки
○	Стояк канализационный

3. Обмерный план



express-proekt.ru
express-proekt@inbox.ru

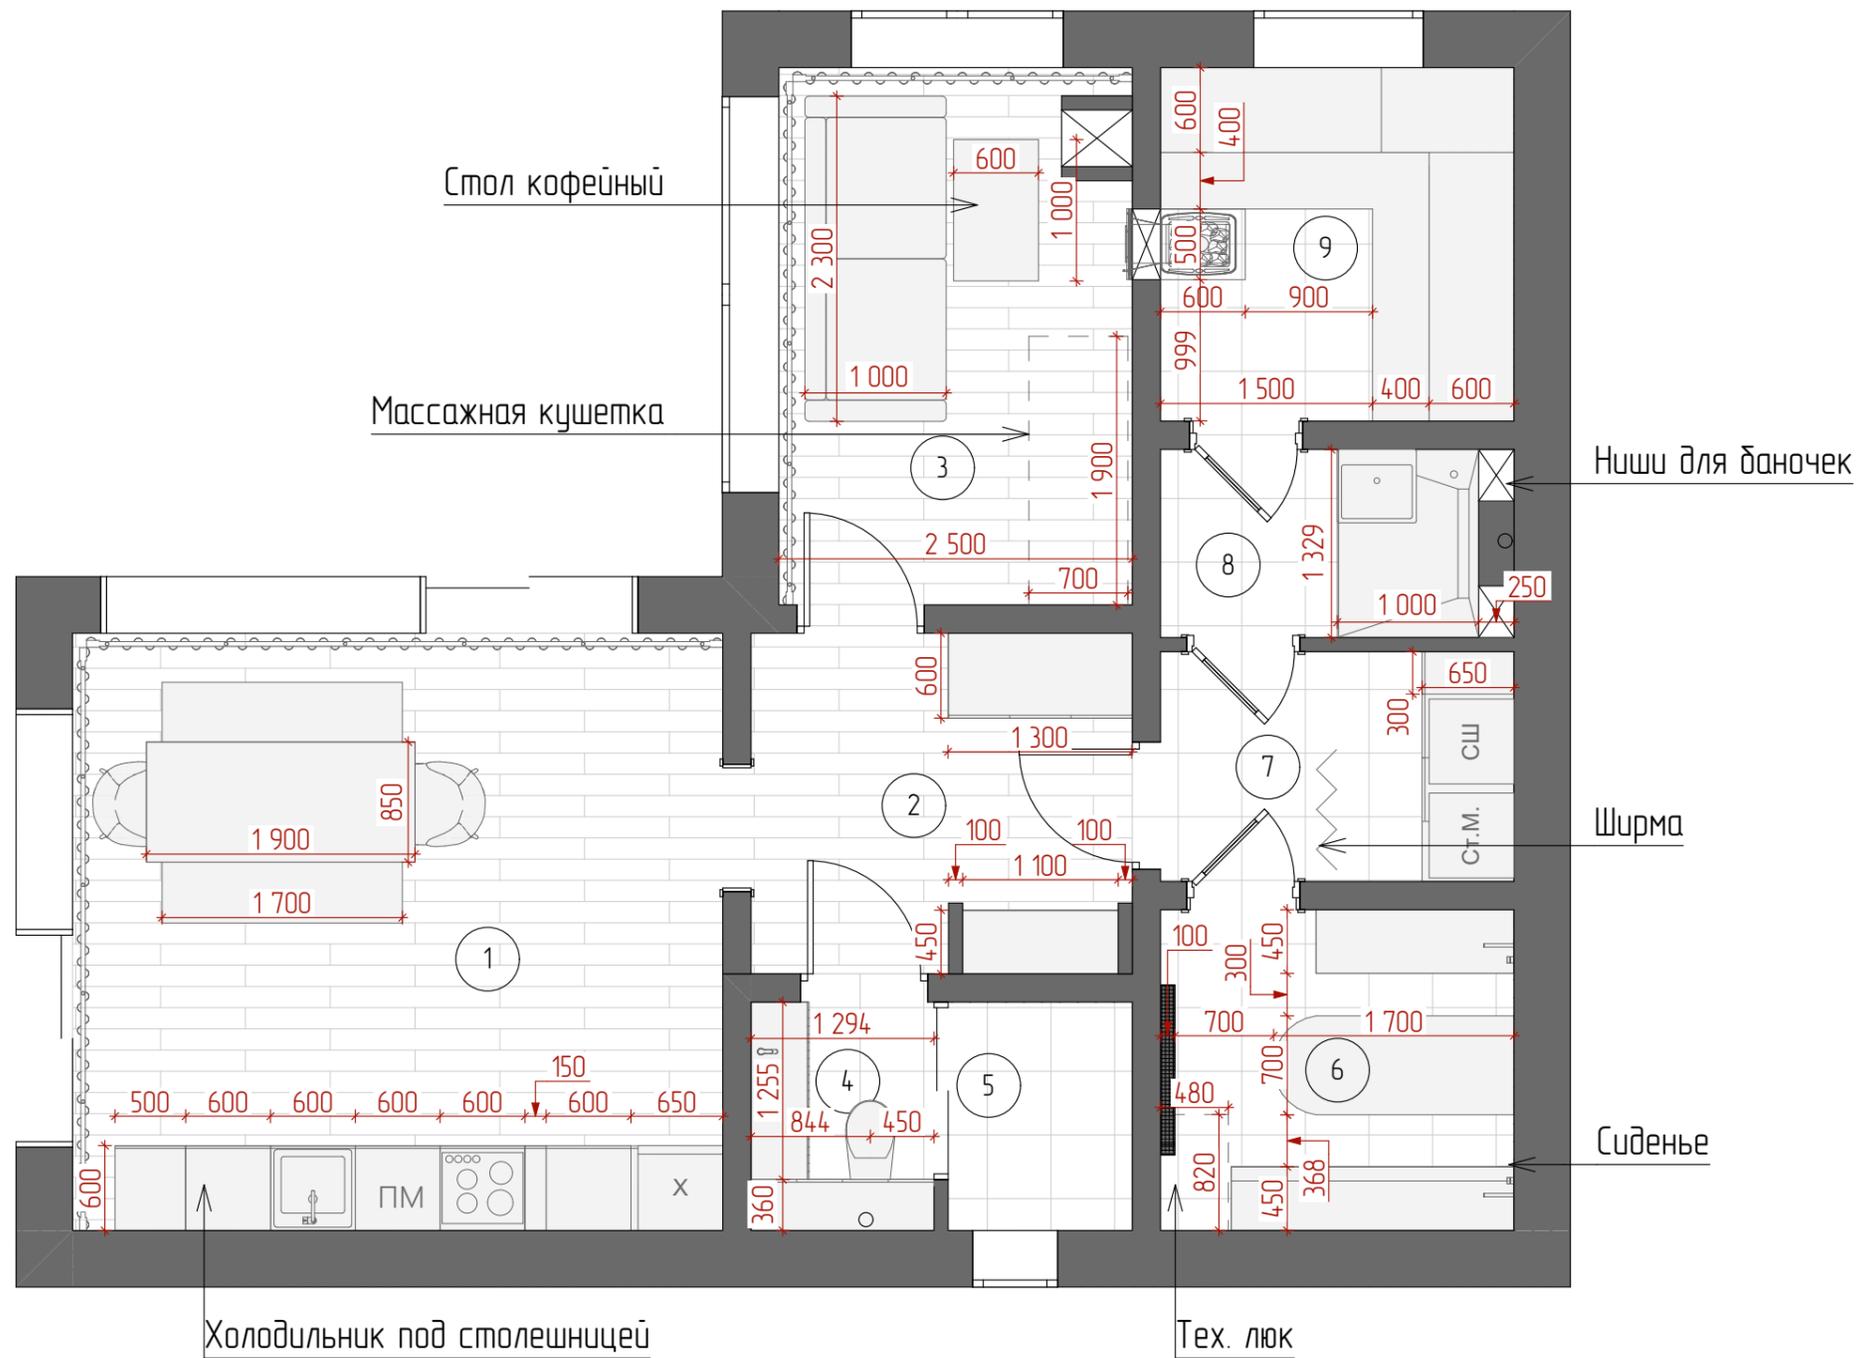


Экспликация помещений		
№	Наименование	Площадь
1	Кухня	19,43
2	Холл	6,50
3	Комната отдыха	9,50
4	Санузел	2,09
5	Тех. помещение	2,10
6	Хамам	5,67
7	Раздевалка	4,06
8	Душевая	3,01
9	Парилка	6,25
		58,61 м²

4. Планировочное решение



express-proekt.ru
 express-proekt@inbox.ru

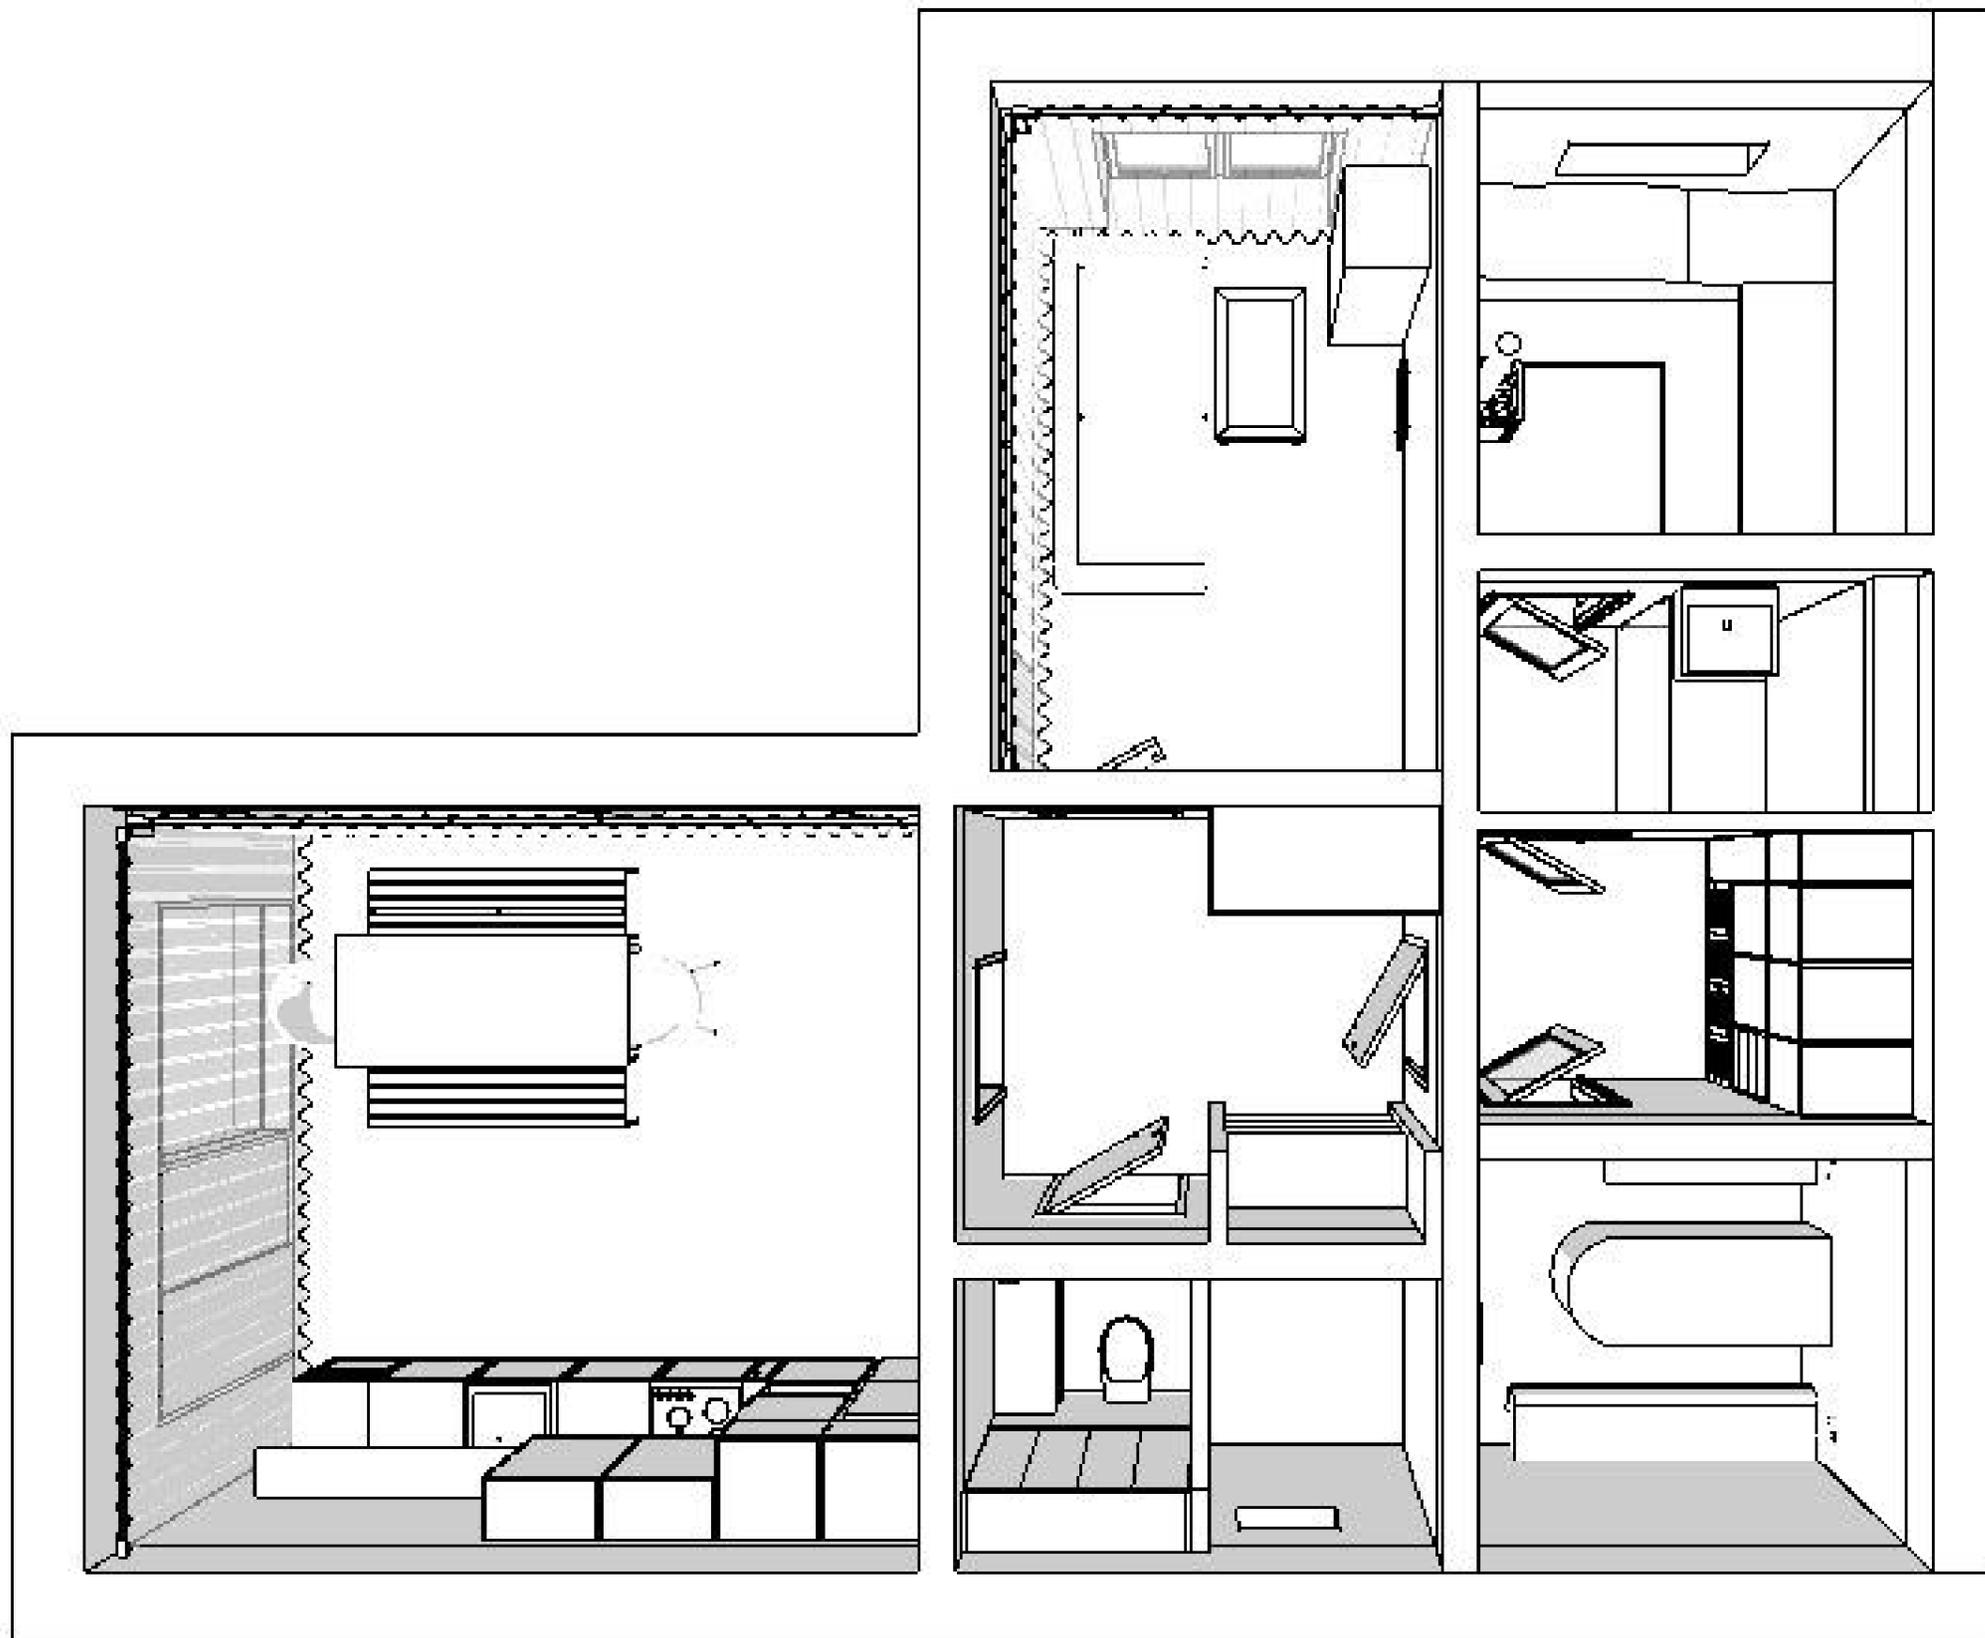

Экспликация помещений


№	Наименование	Площадь
1	Кухня	19,43
2	Холл	6,50
3	Комната отдыха	9,50
4	Санузел	2,09
5	Тех. помещение	2,10
6	Хамам	5,67
7	Раздевалка	4,06
8	Душевая	3,01
9	Парилка	6,25
		58,61 м²

5. Планировочное решение 3D



express-proekt.ru

express-proekt@inbox.ru

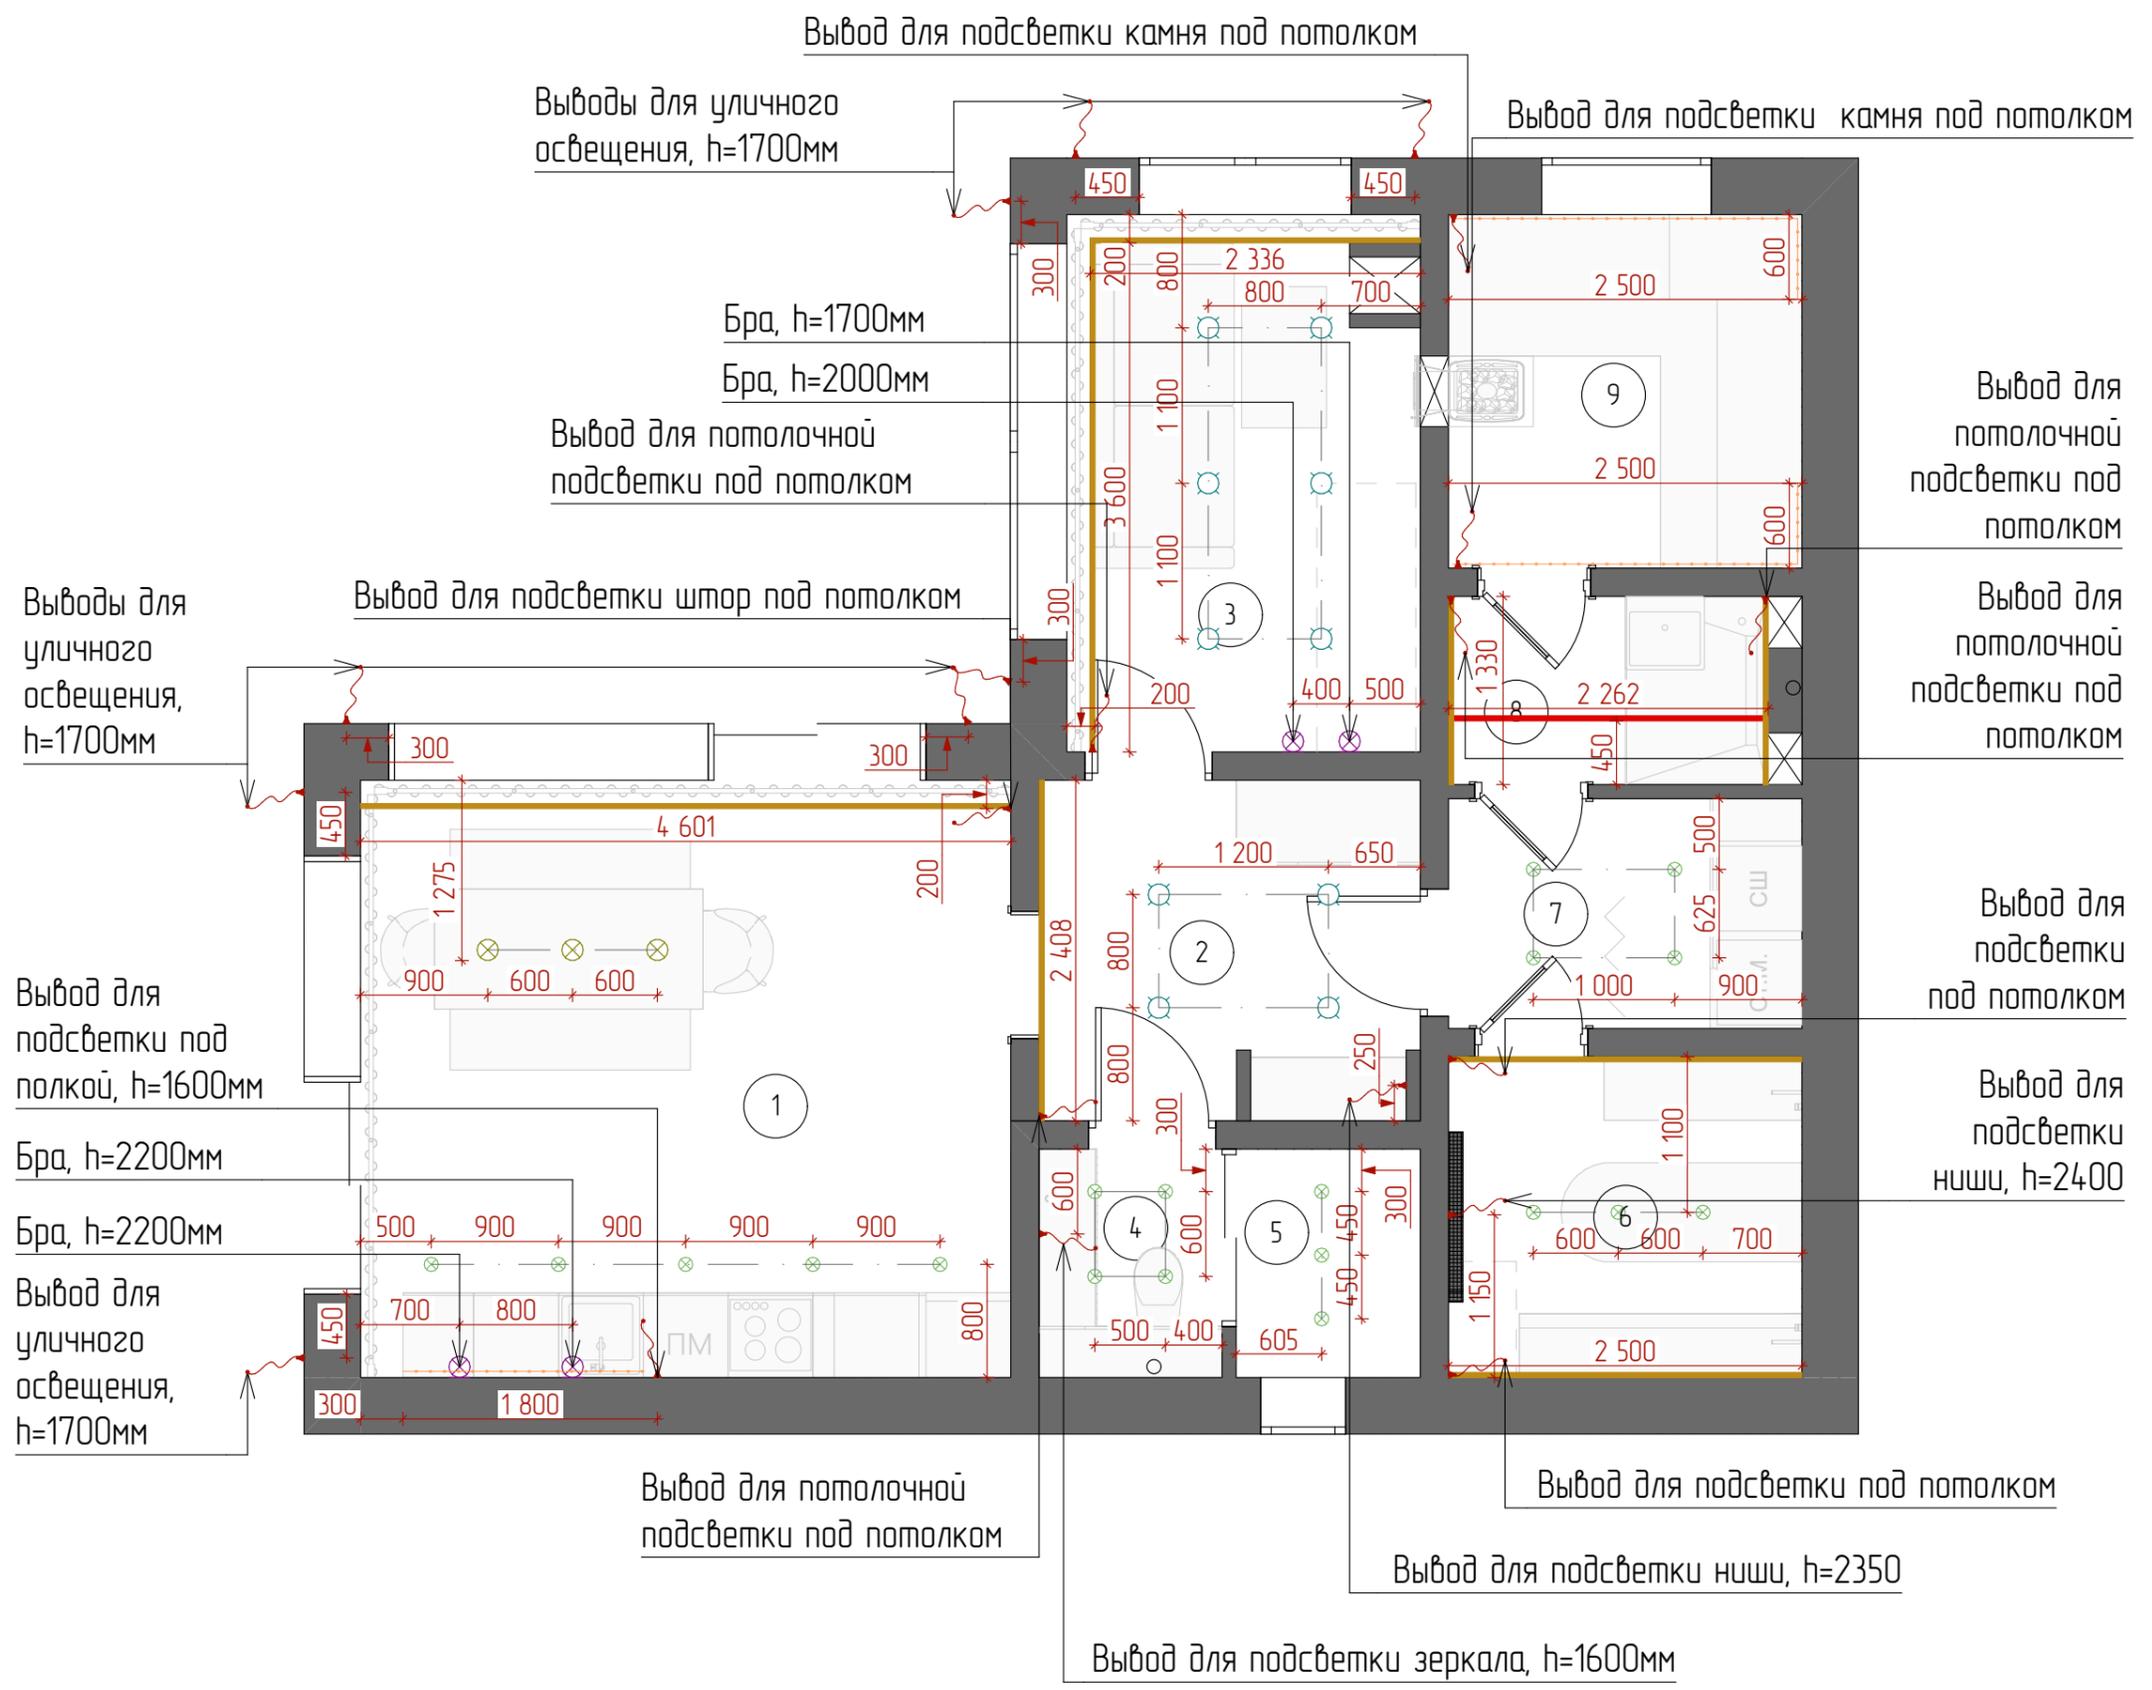


Экспликация помещений		
№	Наименование	Площадь
1	Кухня	19,43
2	Холл	6,50
3	Комната отдыха	9,50
4	Санузел	2,09
5	Тех. помещение	2,10
6	Хаммам	5,67
7	Раздевалка	4,06
8	Душевая	3,01
9	Парилка	6,25
		58,61 м²

Условные обозначения:		
Обознач.	Наименование	Кол-во
⊗	Люстра	3 шт.
⊙	Накладной светильник	10 шт.
⊗	Встроенный светильник	19 шт.
⊗	Бра	4 шт.
—	Световая линия	2,3 м.
—	Подсветка потолка	20,6 м.
—	Подсветка мебельная	8 м.

7. План расстановки освещения



express-proekt.ru
 express-proekt@inbox.ru

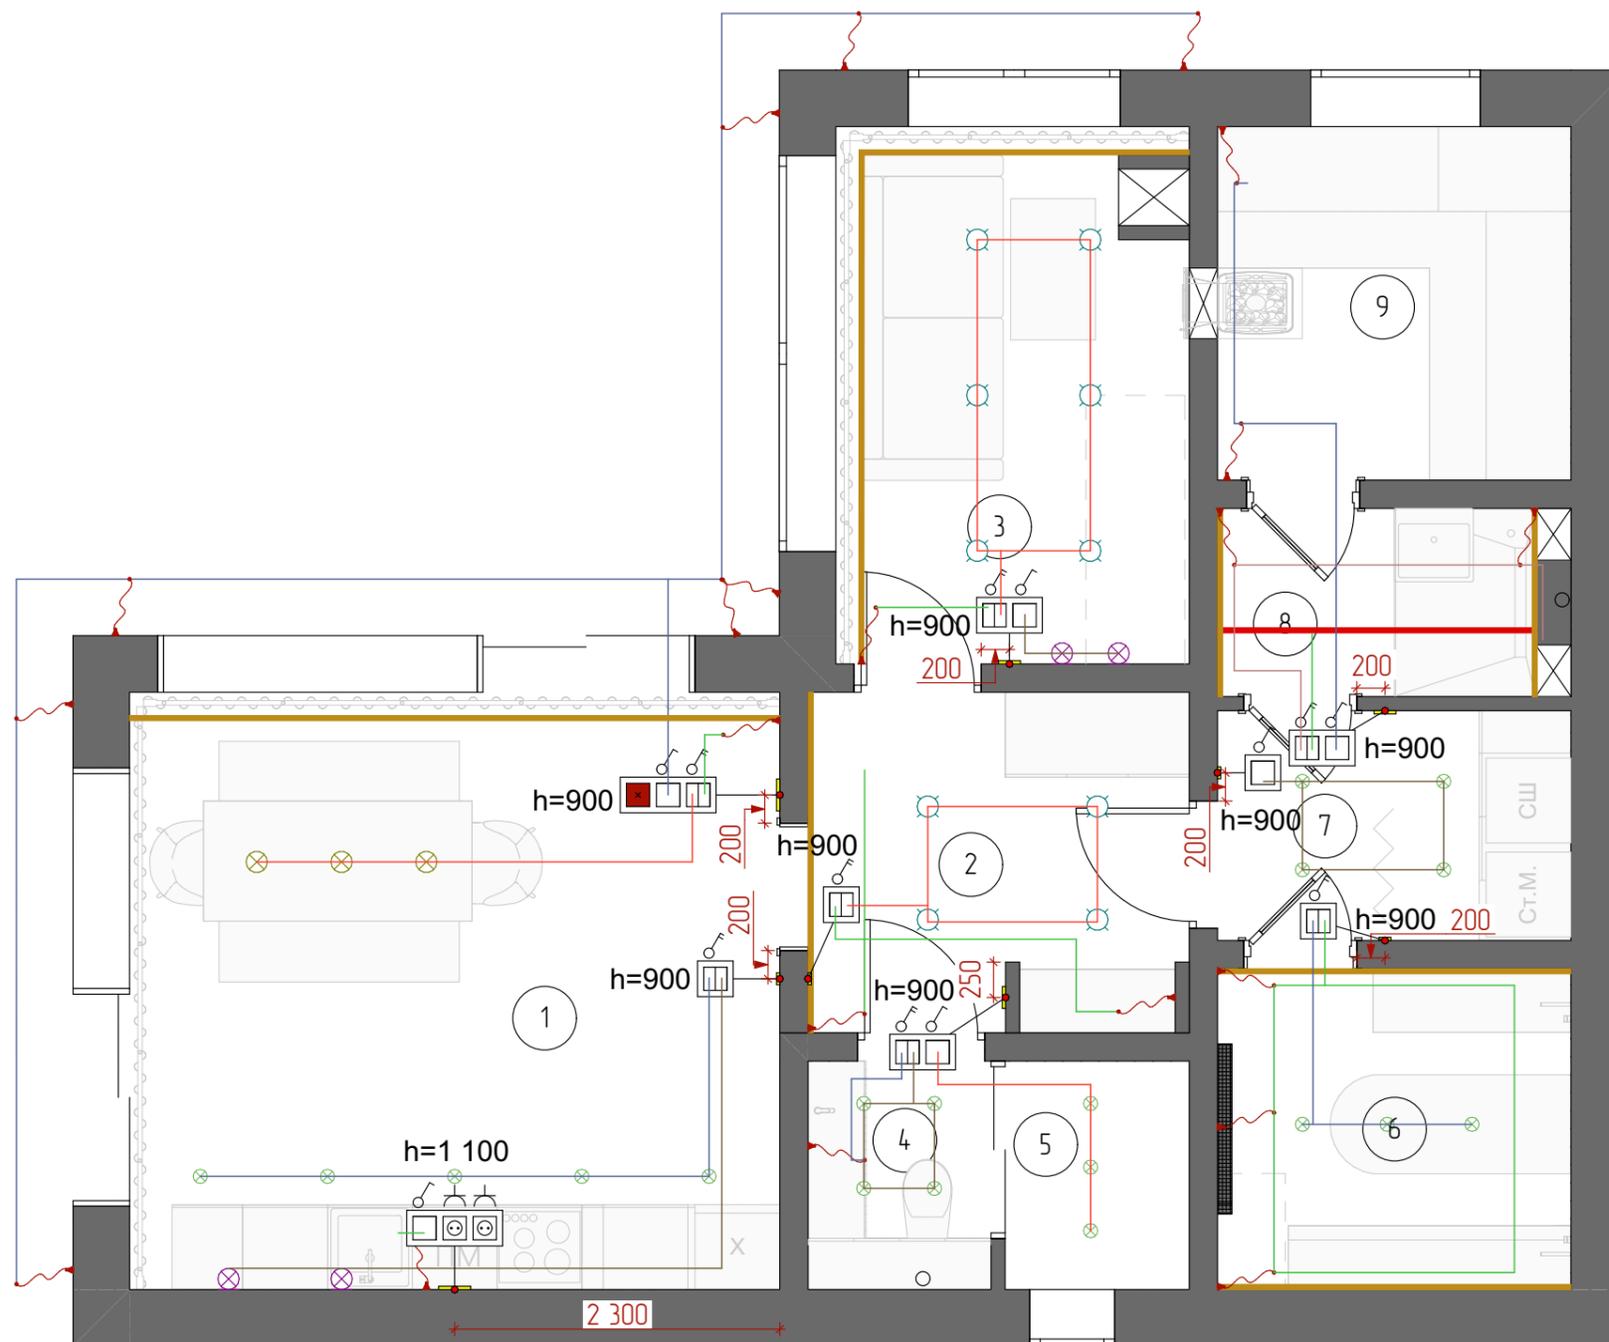

Экспликация помещений

№	Наименование	Площадь
1	Кухня	19,43
2	Холл	6,50
3	Комната отдыха	9,50
4	Санузел	2,09
5	Тех. помещение	2,10
6	Хамам	5,67
7	Раздевалка	4,06
8	Душевая	3,01
9	Парилка	6,25
		58,61 м²


Условные обозначения:

Обознач.	Наименование	Кол-во
	Выключатель однокл.	6 шт.
	Выключатель двухкл.	7 шт.
	Мастер-выключатель	1 шт.
	Рамка 1 пост.	4 шт.
	Рамка 2 пост.	3 шт.
	Рамка 3 пост.	1 шт.

8. План управления освещением с расстановкой выключателей



express-proekt.ru
 express-proekt@inbox.ru

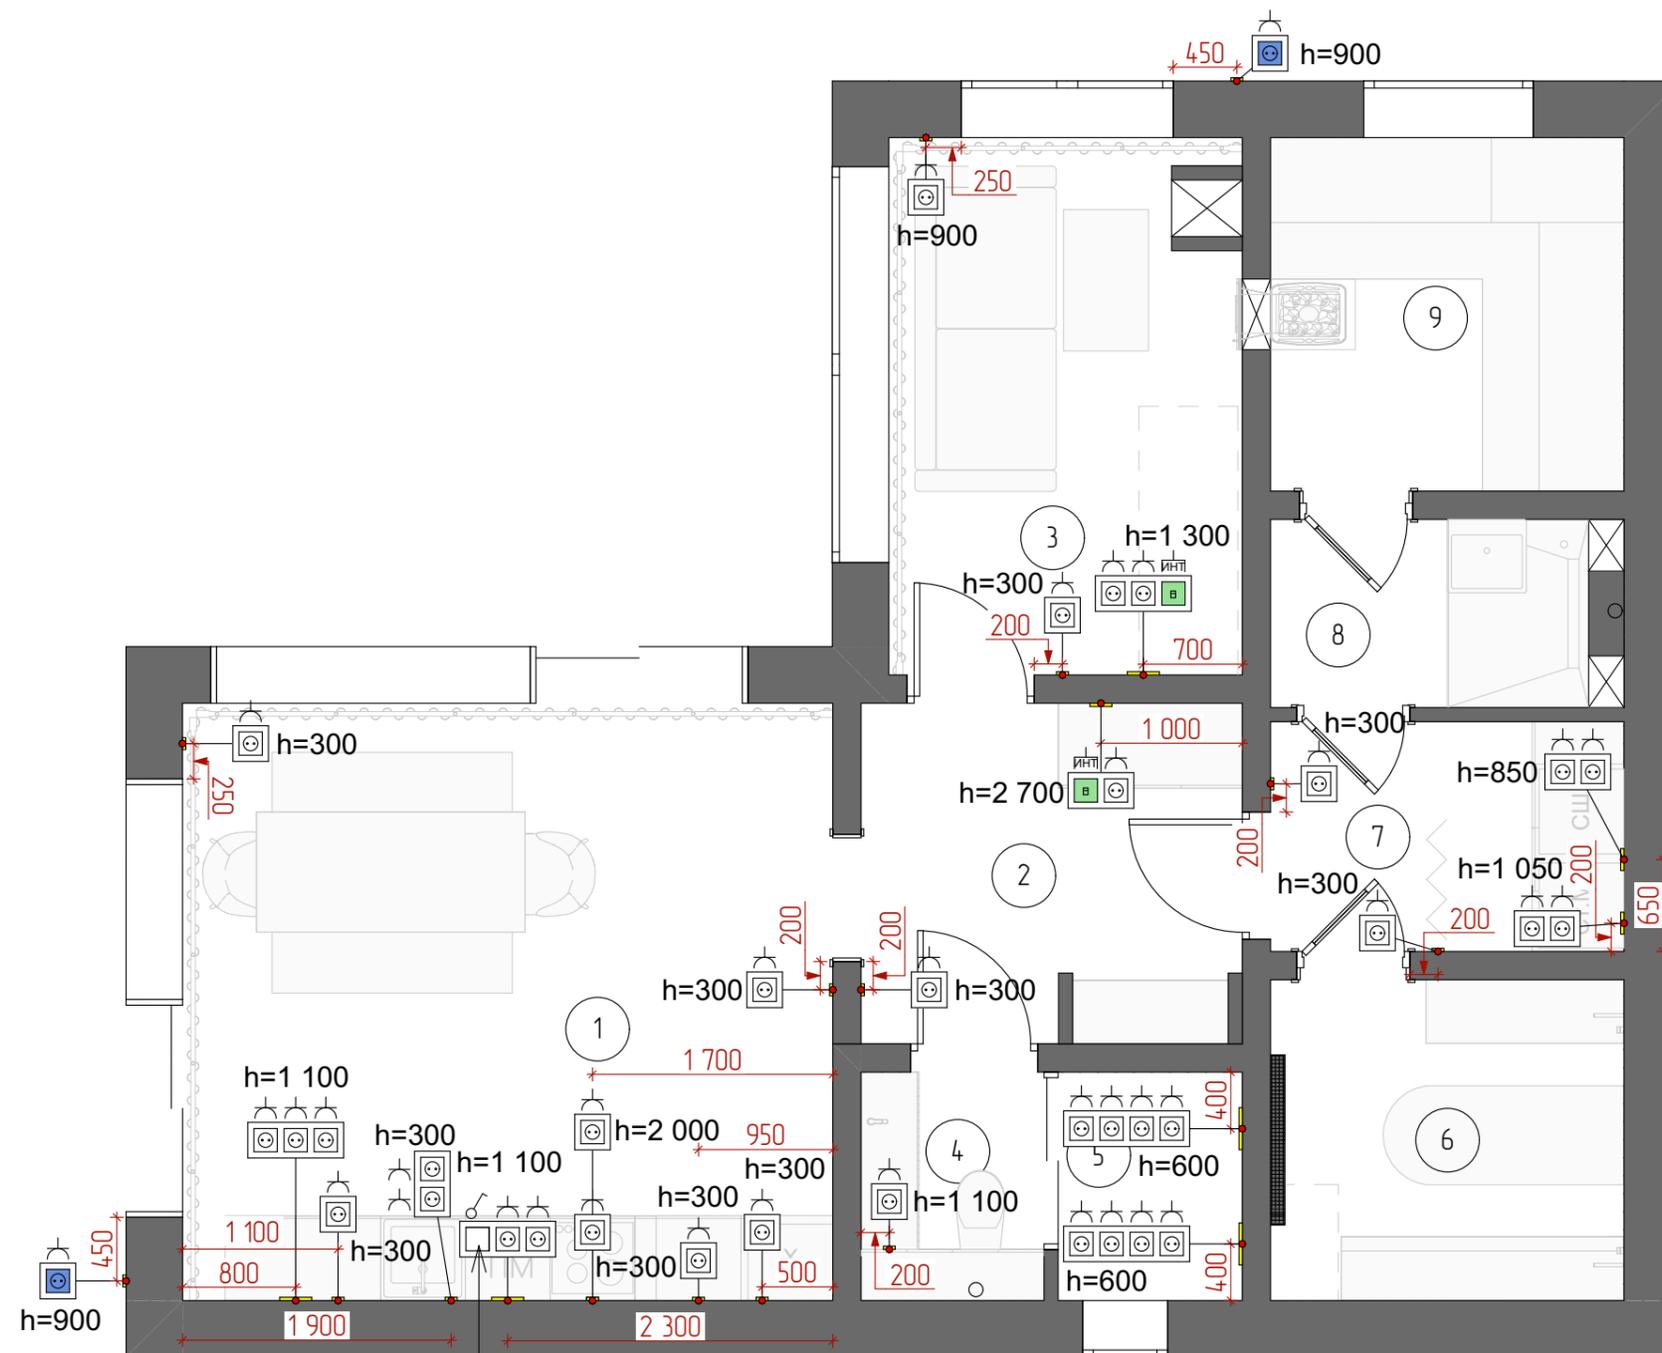

Экспликация помещений

№	Наименование	Площадь
1	Кухня	19,43
2	Холл	6,50
3	Комната отдыха	9,50
4	Санузел	2,09
5	Тех. помещение	2,10
6	Хамам	5,67
7	Раздевалка	4,06
8	Душевая	3,01
9	Парилка	6,25
		58,61 м²

Условные обозначения:

Обознач.	Наименование	Кол-во
	Розетка 220 V	35 шт.
	Уличная розетка	2 шт.
	Розетка сетевая RJ45x1	2 шт.
	Рамка 1 пост.	15 шт.
	Рамка 2 пост.	4 шт.
	Рамка 3 пост.	3 шт.
	Рамка 4 пост.	2 шт.

9. План размещения розеток



express-proekt.ru

express-proekt@inbox.ru